



ประกาศเทศบาลตำบลเกาะหวด


เรื่อง ราคาากลางโครงการฝังท่อระบายน้ำเพื่อเป็นทางข้ามเหมืองน้ำสายนายสนั่น - นางเลื่อน หมู่ที่ ๔
ตำบลเกาะหวด อำเภอปากพนัง จังหวัดนครศรีธรรมราช

ตามที่เทศบาลตำบลเกาะหวดมีความประสงค์จะดำเนินการโครงการฝังท่อระบายน้ำเพื่อเป็นทางข้ามเหมืองน้ำสายนายสนั่น - นางเลื่อน หมู่ที่ ๔ ตำบลเกาะหวด อำเภอปากพนัง จังหวัดนครศรีธรรมราช ฝังท่อระบายน้ำ คสล.มอก. ชั้น ๓ ขนาด ๑.๐๐x๑.๐๐x๑๐ ม. จำนวน ๑ จุด บริเวณบ้านนายสมยศ บัวเพชร ตามแบบแปลนเทศบาลตำบลเกาะหวดกำหนด พร้อมติดตั้งป้ายประชาสัมพันธ์โครงการตามแบบที่ทางราชการกำหนด จำนวน ๑ ป้าย วงเงินงบประมาณตั้งไว้ ๘๐,๐๐๐.- บาท (-แปดหมื่นบาทถ้วน-) เพื่อให้เป็นไปตามหนังสือสำนักงาน ป.ป.ช. ที่ ปช. ๐๐๓๕ /ว ๐๐๐๖ ลงวันที่ ๘ กรกฎาคม ๒๕๕๗ เรื่องซักซ้อมความเข้าใจแนวทางการเปิดเผยข้อมูลรายละเอียดค่าใช้จ่ายเกี่ยวกับการจัดซื้อจัดจ้างราคากลางและการคำนวณราคากลาง

เทศบาลตำบลเกาะหวด จึงขอประกาศราคาากลางโครงการฝังท่อระบายน้ำเพื่อเป็นทางข้ามเหมืองน้ำสายนายสนั่น - นางเลื่อน หมู่ที่ ๔ ตำบลเกาะหวด อำเภอปากพนัง จังหวัดนครศรีธรรมราช ฝังท่อระบายน้ำ คสล.มอก. ชั้น ๓ ขนาด ๑.๐๐x๑.๐๐x๑๐ ม. จำนวน ๑ จุด บริเวณบ้านนายสมยศ บัวเพชร ตามแบบแปลนเทศบาลตำบลเกาะหวดกำหนด พร้อมติดตั้งป้ายประชาสัมพันธ์โครงการตามแบบที่ทางราชการกำหนด จำนวน ๑ ป้าย เป็นเงิน ๘๐,๐๐๐.- บาท (-แปดหมื่นบาทถ้วน-)

จึงประกาศให้ทราบโดยทั่วกัน

ประกาศ ณ วันที่ ๑๓ มิถุนายน พ.ศ. ๒๕๖๖

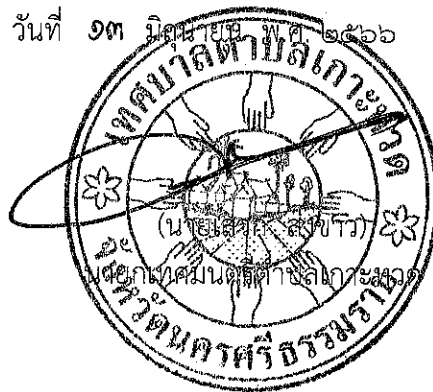

ตารางแสดงวงเงินงบประมาณที่ได้รับจัดสรรและราคากลางในงานจ้างก่อสร้าง

๑. ชื่อโครงการ โครงการฝัगतระบายน้ำเพื่อเป็นทางข้ามเหมืองน้ำสายนายสนั่น - นางเลือน หมู่ที่ ๕ ตำบลเกาะหวด /หน่วยงานเจ้าของโครงการ เทศบาลตำบลเกาะหวด อำเภอปากพนัง จังหวัดนครศรีธรรมราช

๒. วงเงินงบประมาณที่ได้รับจัดสรร ๘๐,๐๐๐ บาท

๓. ลักษณะงาน

โดยสังเขป ทำการฝัगतระบายน้ำเพื่อเป็นทางข้ามเหมืองน้ำสายนายสนั่น - นางเลือน หมู่ที่ ๕ ตำบลเกาะหวด

โดยทำการ ทำการฝัगतระบายน้ำ คสล.มอก. ชั้น ๓ ขนาด ๑.๐๐x๑.๐๐x๑๐ ม. จำนวน ๑ จุด
บริเวณบ้านนายสมยศ บัวเพชร ตามแบบแปลนเทศบาลตำบลเกาะหวดกำหนด พร้อมติดตั้ง
ป้ายประชาสัมพันธ์โครงการตามแบบที่ทางราชการกำหนด จำนวน ๑ ป้าย

๔. ราคากลางคำนวณ ณ วันที่ ๒๙ พฤษภาคม ๒๕๖๖ เป็นเงิน ๘๐,๐๐๐ บาท

๕. บัญชีประมาณราคากลาง

๕.๑ แบบสรุปราคากลางงานก่อสร้างทาง สะพาน และท่อเหลี่ยม จำนวน ๑ แผ่น

๖. รายชื่อคณะกรรมการกำหนดราคากลาง

๖.๑ นายสมศักดิ์ สังขนันท์	ตำแหน่ง ผู้อำนวยการกองช่าง	ประธานกรรมการ
๖.๒ นายธีรศักดิ์ ดวงแก้ว	ตำแหน่ง นายช่างโยธาอาวุโส	กรรมการ
๖.๓ นายกรวิชัย บุญโยดม	ตำแหน่ง นักวิเคราะห์นโยบาย	กรรมการ
๖.๔ นายวิทยา เถาว์ราม	ตำแหน่ง รองนายกเทศมนตรีตำบลเกาะหวด	กรรมการ
๖.๕ นายทวีลาภ คงจันทร์	ตำแหน่ง เจ้าพนักงานประปา	กรรมการ/เลขานุการ

ใบสรุปราคากลางงานก่อสร้างทาง สะพาน และท่อเหลี่ยม

ส่วนราชการ กองช่าง เทศบาลตำบลเกาะหวด อำเภอปากพนัง จังหวัดนครศรีธรรมราช

โครงการ ฝั่งท่อระบายน้ำเพื่อเป็นทางข้ามเหมืองน้ำสายนายสนั่น - นางเลื่อน หมู่ที่ 4 ตำบลเกาะหวด

เจ้าของงาน เทศบาลตำบลเกาะหวด อำเภอปากพนัง จังหวัดนครศรีธรรมราช

ปริมาณงาน ฝั่งท่อระบายน้ำ คสล.มอก.ชั้น 3 ขนาด 1.00x1.00x10 ม. จำนวน 1 จุด บริเวณสวนนายสมยศ บัวเพชร ตามแบบแปลนเทศบาลตำบลเกาะหวดกำหนด

พร้อมติดตั้งป้ายประชาสัมพันธ์โครงการตามแบบที่ทางราชการกำหนด จำนวน 1 ป้าย

สถานที่ บริเวณบ้านค้อ หมู่ที่ 4 ตำบลเกาะหวด อ.ปากพนัง จ.นครศรีธรรมราช

แบบเลขที่ กท.01/2565 จำนวน 5 แผ่น

ประมาณการโดย นายธีรศักดิ์ ดวงแก้ว นายช่างโยธาอาวุโส

สรุปราคากลางเมื่อวันที่ 29 พฤษภาคม พ.ศ. 2566

ลำดับที่	รายการ	หน่วย	จำนวน	ราคาต่อหน่วย	ราคาด่วน	Fn	ราคาต่อหน่วยxFn	ราคากลาง
1	ค่าขนย้ายเครื่องจักร (L.S.)	งาน	1.00	10,000.00	10,000.00	1.2782	12782.00	12,782.00
2	งานดินขุดทำผนังดินกันน้ำชั่วคราว	ลบ.ม.	36.00	19.45	700.20	1.2782	24.86	895.00
3	เสาเข็มคอน. □ 0.20x0.20x 4.00M.	ท่อน	10.00	800.00	8,000.00	1.2782	1022.56	10,225.60
4	งานวางแผ่นพื้นสำเร็จรูป	ม.	33.00	100.00	3,300.00	1.2782	127.82	4,218.06
5	งานวางท่อ คสล.มอก.ชั้น3 Ø 1.00M.	ท่อน	10.00	3,077.11	30,771.10	1.2782	3933.16	39,331.62
6	งานปูนทรายคานดันท่อกันซึม	ม.	23.00	50.00	1,150.00	1.2782	63.91	1,469.93
7	งานดินขุดถมหลังท่อ	ลบ.ม.	240.00	19.45	4,668.00	1.2782	24.86	5,966.64
8	งานขุดรื้อผนังดินกันน้ำชั่วคราว	ลบ.ม.	36.00	19.45	700.20	1.2782	24.86	895.00
9	งานหินคลุกถมหลังท่อ	ลบ.ม.	5.00	475.88	2,379.40	1.2782	608.27	3,041.35
10	ค่าแรงงานวางท่อ คสล.	ม.	10.00	500.00	5,000.00	1.2782	639.10	6,391.00
11	งานป้ายประชาสัมพันธ์โครงการ	ป้าย	1.00	-	-	-	-	-
					66,668.90	รวม		85,216.20
ตัวอักษร (-แปดหมื่นบาทถ้วน-) คิดเป็นเงินงบประมาณตามเทศบัญญัติงบประมาณ พ.ศ. 2565								80,000.00

① ผลรวมค่างานต้นทุนงานก่อสร้าง = 66,668.90

② ค่า FACTOR F งานก่อสร้างทางที่ใช้ = 1.2782

เงื่อนไข Factor F

- เงินล่วงหน้าจ่าย	0%	- ดอกเบี้ยเงินกู้	6%
- เงินประกันผลงานหัก	0%	- ภาษีมูลค่าเพิ่ม (VAT)	7%
- ค่าดำเนินการ	6%	- พื้นที่ผ่านตกชุก	2

3 ราคาน้ำมันดีเซล B7 ปีบปี ปตท.หน้า อ.เมือง = 32.34 บาท ณ วันที่ 29 พฤษภาคม พ.ศ. 2566


คณะกรรมการกำหนดราคากลาง ตามคำสั่งที่ 208/2566 ลงวันที่ 29 พฤษภาคม 2566 ได้พิจารณาและเห็นชอบกับราคาข้างต้นและให้ยึดถือราคานี้เป็นราคากลางในการจัดซื้อจัดจ้างโครงการดังกล่าวข้างต้นตามระเบียบต่อไป จึงร่วมกันลงลายมือชื่อไว้เป็นหลักฐาน

(ลงชื่อ)  ประธานกรรมการ
(นายสมศักดิ์ สังขนันท์)


(ลงชื่อ)  กรรมการ
(นายธีรศักดิ์ ดวงแก้ว)

(ลงชื่อ)  กรรมการ
(นายกรวิทย์ บุญโยธม)

(ลงชื่อ)  กรรมการ
(นายวิทยา เลาหะราม)

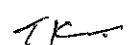(ลงชื่อ)  กรรมการ
(นายทวีลาภ คงจันทร์)

อนุมัติ

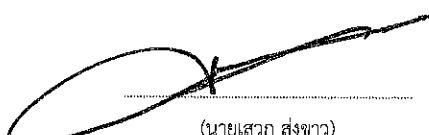

นายกเทศมนตรีตำบลเกาะหวด


เทศบาลตำบลเกาะหวาด มีวัตถุประสงค์ที่จะทำการสิ่งที่จะระบายนํ้าเพื่อเป็นทางขึ้นเหมืองนํ้าสาธารณะสาขายายนํ้า - บางเลื่อน หมู่ที่ 4 ตำบลเกาะหวาด อำเภอปากพ่อง จังหวัดนครศรีธรรมราช

ทำการสิ่งที่จะระบายนํ้า คล. Ø 1.00 ม.ยาว 10 มหรือขยายแนวกันซึ่งถมดินและวัสดุหินคลุกกลับหลังเรือร้อย จำนวน 1 จุด พร้อมทั้งติดตั้งป้ายประชาสัมพันธ์โครงการตามแบบที่ทำการการกำหนด จำนวน 1 ป้าย

บริเวณที่ดินนายสมยศ บัวเพชร เหมืองนํ้าหาดลิลาขายายนํ้า - บางเลื่อน หมู่ที่ 4 ตำบลเกาะหวาด อำเภอปากพ่อง จังหวัดนครศรีธรรมราช

1. ผู้รับจ้างจะต้องทำการตรวจสอบแบบและรายการต่าง ๆ ให้เป็นที่ถูกต้องพร้อมวางแผนปฏิบัติงานให้ผู้เหมาะสมถูกต้องตามมาตรฐานการก่อสร้าง ที่ต้องงานก่อสร้างแต่ละรายการ
 2. ผู้รับจ้างจะต้องมีมาตรการในการป้องกันอุบัติเหตุต่าง ๆ อันอาจเกิดจากการทำงานก่อสร้างที่ไม่เหมาะสม จะมีสาเหตุมาจากสภาพแวดล้อมแห่งนั้นที่กระทำทั้งนี้เพื่อความปลอดภัยของชีวิตและทรัพย์สินทั้งหมดที่เกี่ยวข้องมาตรฐานเกี่ยวกับความปลอดภัยจะต้องปฏิบัติตามมาตรฐานความปลอดภัย
 3. วัสดุต่าง ๆ ที่นำมาใช้ในงานก่อสร้างก่อนนำมาใช้จะต้องได้รับความเห็นชอบจากคณะกรรมการตรวจสอบการจ้างเสียก่อนแล้วแต่มาตรฐานไว้ในมาตรฐานผลิตภัณฑ์อุตสาหกรรม (มอก.) การทดสอบและพิจารณาอนุมัติให้นำวัสดุดังกล่าวมาใช้ในงานก่อสร้างให้ปฏิบัติตาม ข้อกำหนด ของ มอก. สำหรับวัสดุนั้น ๆ หากภายหลังปรากฏว่าวัสดุที่นำมาใช้ในงานก่อสร้างไม่ถูกต้องตามมาตรฐานกำหนดหรือไม่ถูกต้องตามมอก. ผู้รับจ้างยังคงต้องรับผิดชอบความเสียหายหรือ ความผิดพลาดที่เกิดขึ้นทั้งสิ้น
 4. ผู้รับจ้างจะต้องทำการก่อสร้างด้วยความระมัดระวังไม่ให้เกิดความเสียหายต่อทรัพย์สินของทางราชการหรือเอกชนหากเกิดความเสียหายขึ้นผู้รับจ้าง ต้องทำการซ่อมแซมให้ใช้งานได้ดังเดิม
 5. รถขนส่งวัสดุรวมทั้งเครื่องจักรและเครื่องจักรที่ใช้ในงานก่อสร้างต้องปฏิบัติตามกฎหมาย
 6. ที่จุดเริ่มต้นและจุดสิ้นสุดโครงการ ฯ รวมทั้งทางแยก ให้ผู้รับจ้างปรับระดับของถนนให้กลมกลืนกับถนนเดิมโดยไม่ให้เกิดอุปสรรคต่อการจราจร
 7. สาธารณูปโภคต่าง ๆ เช่น ไฟฟ้า โทรศัพท์ ประปา ฯ ทะยะบายน้ำ เป็นต้นที่อยู่บริเวณที่ก่อสร้างและเป็นอุปสรรคต่อการก่อสร้างผู้รับจ้างจะต้องดำเนินการติดต่อกับหน่วยงานที่เกี่ยวข้องเพื่อขอย้ายสิ่งต่าง ๆ เหล่านั้นไปให้พ้น ค่าใช้จ่ายต่าง ๆ ให้เป็นผู้รับจ้าง
 8. ข้อ คสล. ที่ใช้ให้ใช้เพิ่มความยาวตามมาตรฐานที่ผลิตโดยไม่มีมาตรการใดใช้เงิน และ / หรือ ท้องคลองเดิมบริเวณปลายท่อทั้งสองข้างเพื่อให้ระบายผ่านท่อได้
 9. จำนวนและตำแหน่งของระบายน้ำอาจเปลี่ยนแปลงได้ตามความเหมาะสม เพื่อให้สอดคล้องกับสภาพพื้นที่ และสามารถระบายน้ำได้ดีทั้งนี้ให้ขึ้นอยู่กับดุลพินิจของผู้ควบคุมงาน แต่จำนวนรวมทั้งสิ้นต้องไม่น้อยกว่าเดิม
 10. ผู้รับจ้างจะต้องติดป้ายเตือน หรือเครื่องหมายจราจรหรือสัญลักษณ์บริเวณระหว่างการก่อสร้างตามมาตรฐานการจราจรและสัญญาณจราจรทางหลวง
 11. รายการที่ได้ไม่ได้กำหนดไว้แบบหรือกำหนดไว้ไม่ได้เงินหรือแสดงไว้ชัดเจน หรือปัญหาในการก่อสร้างหรือไม่เป็นไปตามหลักวิชาซึ่งที่ที่ไว้รายงานและดำเนินการตามดุลพินิจของคณะกรรมการตรวจสอบการจ้าง ฯ
 12. ถ้าหากการควบคุมการก่อสร้างส่วนหนึ่งส่วนใดไม่เสร็จในรวดเดียวแล้ว ต้องหยุดเหตการณ์การก่อสร้างที่ผู้ควบคุมงานกำหนด และห้ามเหตการณ์


13. เขตทางขึ้นอยู่กับสภาพพื้นที่


14. มิติต่างๆ มีหน่วยเป็นเมตร นอกจากระบุเป็นอย่างอื่นในแบบ

15. ระยะให้ตัวเลขเป็นหลัก มีให้ดูจากแบบ

16. ในกรณีที่เกิดปัญหาหรือเกิดการเปลี่ยนแปลงใด ๆ ให้อยู่ในดุลยพินิจของผู้ควบคุมงานและคณะกรรมการตรวจการคลัง

		แบบแสดงรายการประกอบแบบ		นายวิชาญ นามะกุล	
		สำรวจ		นายวิชาญ	
		เขียนแบบ		นายวิชาญ	
		ตรวจสอบความถูกต้อง		ผู้อำนวยการกองช่าง	
		เก็บข้อบ		นายวิชาญ นามะกุล	
		อนุมัติ		นายวิชาญ นามะกุล	
เลขที่ กค. ๑12565					
๐2 / ๐8 2565					
วันที่ 1		5			

NORTH

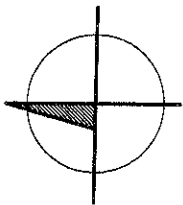





บริเวณทางแยก

จุดที่ 4




ผังบริเวณ

สำรวจ

เขียนแบบ

ตรวจสอบ/ตรวจ

เห็นชอบ

อนุมัติ

ผังบริเวณ

มาตราส่วน No Scale

No Scale


02 / 03

2565


หน้า 2

5

นายวิชาญ นามะวงษา
นายวิชาญ นามะวงษา
นายวิชาญ นามะวงษา
นายวิชาญ นามะวงษา
นายวิชาญ นามะวงษา

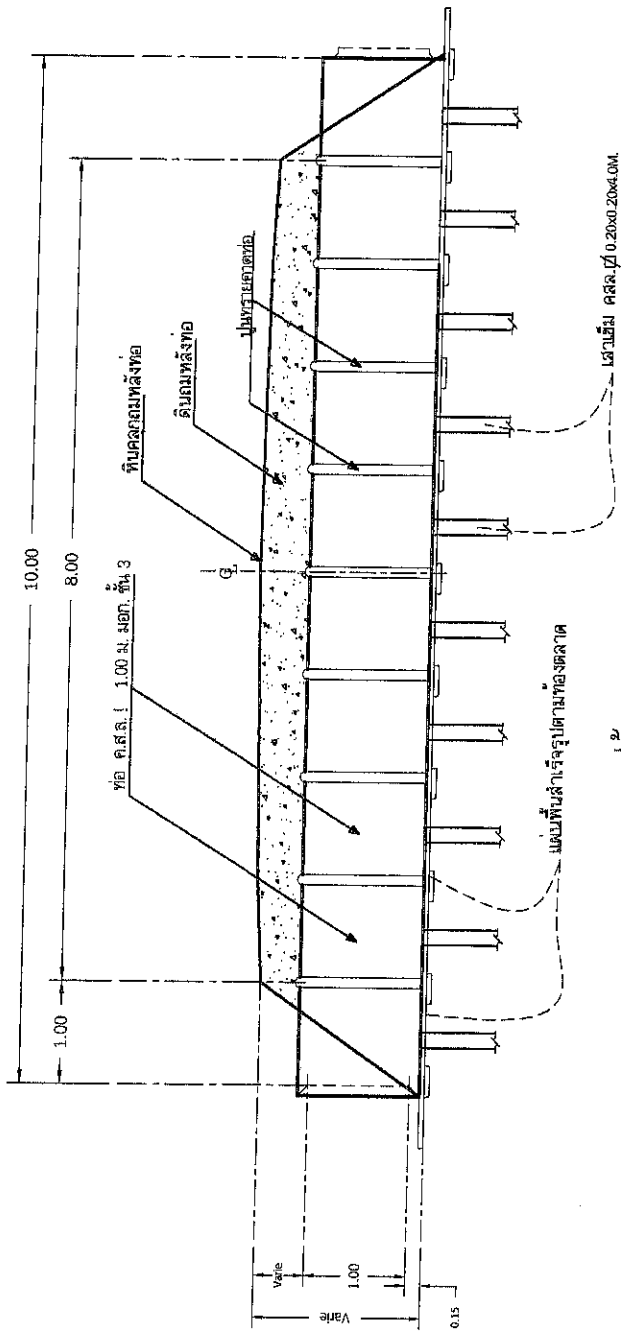


รูปด้าน 1 : 75

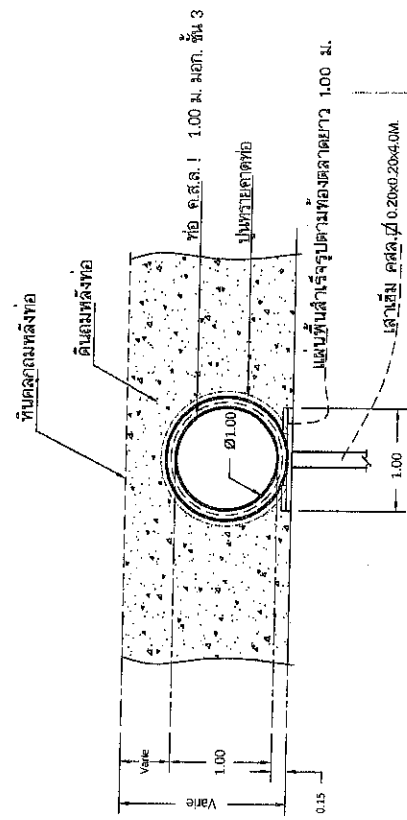

รูปตัด 1 : 75


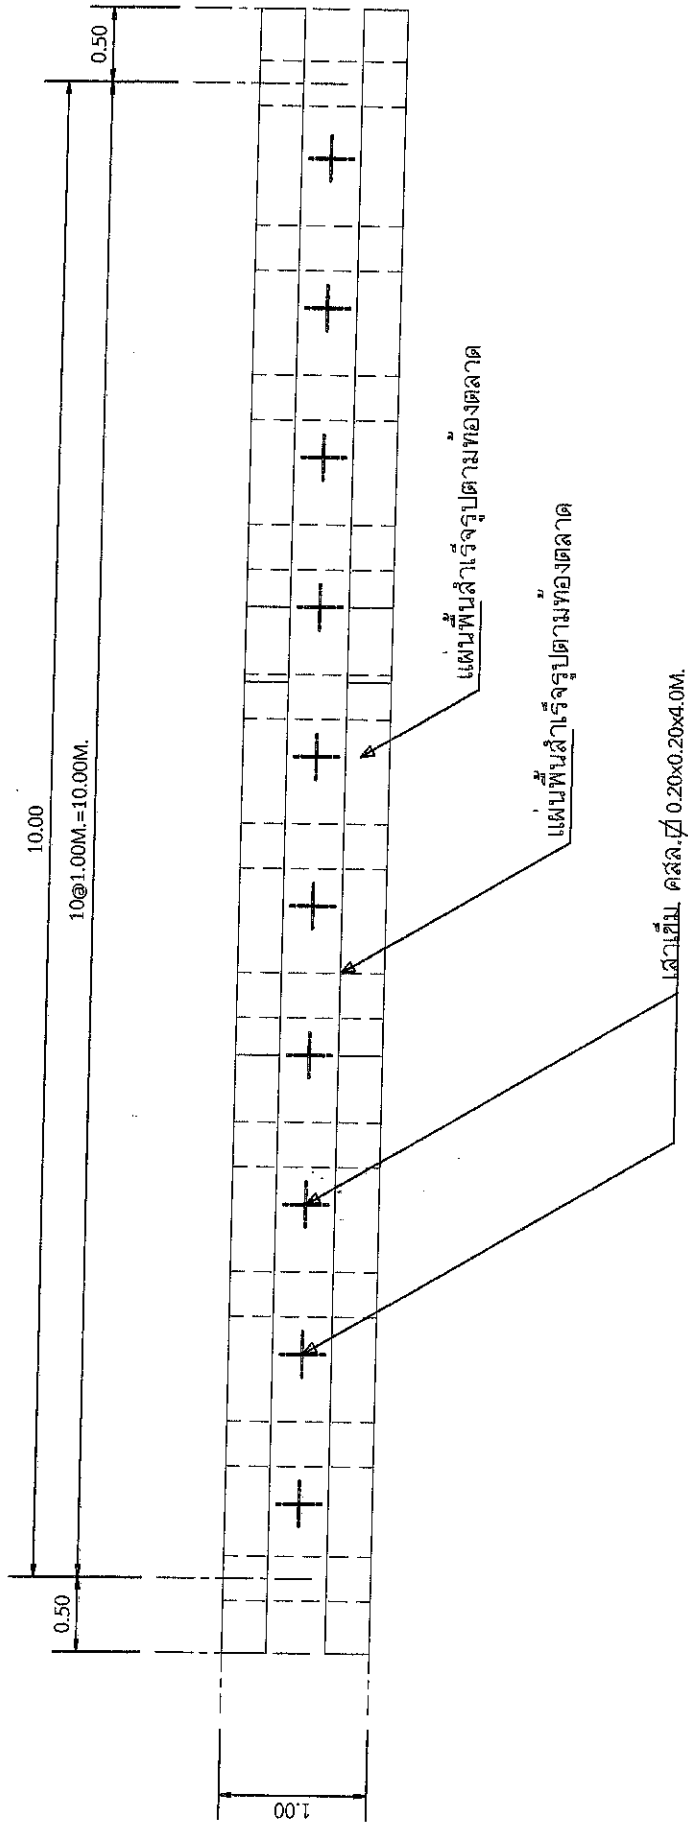

แบบแสดง	แปลนตำแหน่งเสาเข็ม
สำรวจ	นายช่างโยธา
เขียนแบบ	นายช่างโยธา
ตรวจสอบ/ตรวจสอบ	ผู้อำนวยการกองช่าง
เห็นชอบ	กองช่างโยธา
อนุมัติ	นายช่างโยธา
วันที่ 02 / 08 2565	วันที่ 02 / 08 2565
หน้า 5	หน้า 5