



ประกาศเทศบาลตำบลเกาะหวด


เรื่อง ราคาากลางโครงการฝังท่อระบายน้ำเพื่อเป็นทางข้ามเหมืองน้ำสายเกาะน้อย - ดอนสำราญ หมู่ที่ ๗
ตำบลเกาะหวด อำเภอปากพนัง จังหวัดนครศรีธรรมราช

ตามที่เทศบาลตำบลเกาะหวดมีความประสงค์จะดำเนินการโครงการฝังท่อระบายน้ำเพื่อเป็นทางข้ามเหมืองน้ำสายเกาะน้อย - ดอนสำราญ หมู่ที่ ๗ ตำบลเกาะหวด อำเภอปากพนัง จังหวัดนครศรีธรรมราช ฝังท่อระบายน้ำ คสล.มอก. ชั้น ๓ ขนาด ๑.๐๐x๑.๐๐x๑๐ ม. จำนวน ๒ จุด ๑.บ้านนายสุวิทย์ ดวงแก้ว ๒.สวนนายแก้ว แก้วสุดชี ตามแบบแปลนเทศบาลตำบลเกาะหวดกำหนด พร้อมติดตั้งป้ายประชาสัมพันธ์โครงการตามแบบที่ทางราชการกำหนด จำนวน ๑ ป้าย วงเงินงบประมาณตั้งไว้ ๑๖๐,๐๐๐.- บาท (-หนึ่งแสนหกหมื่นบาทถ้วน-) เพื่อให้เป็นไปตามหนังสือสำนักงาน ป.ป.ช. ที่ ปช. ๐๐๓๕/ว ๐๐๐๖ ลงวันที่ ๘ กรกฎาคม ๒๕๕๗ เรื่องซักซ้อมความเข้าใจแนวทางการเปิดเผยข้อมูลรายละเอียดค่าใช้จ่ายเกี่ยวกับการจัดซื้อจัดจ้างราคาากลางและการคำนวณราคาากลาง

เทศบาลตำบลเกาะหวด จึงขอประกาศราคาากลางโครงการฝังท่อระบายน้ำเพื่อเป็นทางข้ามเหมืองน้ำสายเกาะน้อย - ดอนสำราญ หมู่ที่ ๗ ตำบลเกาะหวด อำเภอปากพนัง จังหวัดนครศรีธรรมราช ฝังท่อระบายน้ำ คสล.มอก. ชั้น ๓ ขนาด ๑.๐๐x๑.๐๐x๑๐ ม. จำนวน ๒ จุด ๑.บ้านนายสุวิทย์ ดวงแก้ว ๒.สวนนายแก้ว แก้วสุดชี ตามแบบแปลนเทศบาลตำบลเกาะหวดกำหนด พร้อมติดตั้งป้ายประชาสัมพันธ์โครงการตามแบบที่ทางราชการกำหนด จำนวน ๑ ป้าย เป็นเงิน ๑๖๐,๐๐๐.- บาท (-หนึ่งแสนหกหมื่นบาทถ้วน-)

จึงประกาศให้ทราบโดยทั่วกัน

ประกาศ ณ วันที่ ๑๓ มิถุนายน พ.ศ. ๒๕๖๖

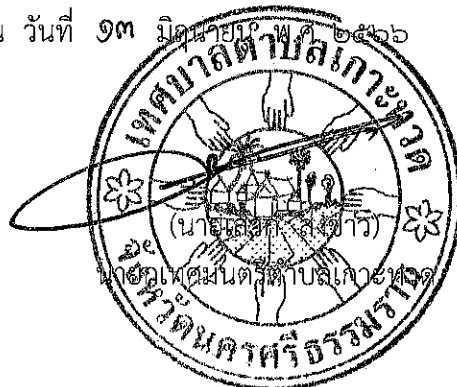

ตารางแสดงวงเงินงบประมาณที่ได้รับจัดสรรและราคากลางในงานจ้างก่อสร้าง

๑. ชื่อโครงการ โครงการฝังท่อระบายน้ำเพื่อเป็นทางข้ามเหมืองน้ำสายเกาะน้อย – ดอนสำราญ หมู่ที่ ๗ /หน่วยงานเจ้าของโครงการ เทศบาลตำบลเกาะทวด อำเภอปากพนัง จังหวัดนครศรีธรรมราช
๒. วงเงินงบประมาณที่ได้รับจัดสรร ๑๖๐,๐๐๐ บาท
๓. ลักษณะงาน
 โดยสังเขป ทำการฝังท่อระบายน้ำเพื่อเป็นทางข้ามเหมืองน้ำสายเกาะน้อย – ดอนสำราญ หมู่ที่ ๗ ตำบลเกาะทวด
 โดยทำการ ฝังท่อระบายน้ำ คสล.มอก. ชั้น ๓ ขนาด ๑.๐๐x๑.๐๐x๑๐ ม. จำนวน ๒ จุด ๑.บ้านนายสุวิทย์
 ดวงแก้ว ๒.สวนนายแก้ว แก้วสุดชี ตามแบบแปลนเทศบาลตำบลเกาะทวดกำหนด พร้อมติดตั้ง
 ป้ายประชาสัมพันธ์โครงการตามแบบที่ทางราชการกำหนด จำนวน ๑ ป้าย
๔. ราคากลางคำนวณ ณ วันที่ ๒๙ พฤษภาคม ๒๕๖๖ เป็นเงิน ๑๖๐,๐๐๐ บาท
๕. บัญชีประมาณราคากลาง
 - ๕.๑ แบบสรุปราคากลางงานก่อสร้างทาง สะพาน และท่อเหลี่ยม จำนวน ๑ แผ่น
๖. รายชื่อคณะกรรมการกำหนดราคากลาง

๖.๑ นายสมศักดิ์ สังขนันท์	ตำแหน่ง ผู้อำนวยการกองช่าง	ประธานกรรมการ
๖.๒ นายธีรศักดิ์ ดวงแก้ว	ตำแหน่ง นายช่างโยธาอาวุโส	กรรมการ
๖.๓ นายกรวิษฐ์ บุญโยดม	ตำแหน่ง นักวิเคราะห์นโยบาย	กรรมการ
๖.๔ นายวิทยา เถาว์ราม	ตำแหน่ง รองนายกเทศมนตรีตำบลเกาะทวด	กรรมการ
๖.๕ นายทวีลาภ คงจันทร์	ตำแหน่ง เจ้าพนักงานประปา	กรรมการ/เลขานุการ

ใบสรุปราคากลางงานก่อสร้างทาง สะพาน และท่อเหลี่ยม

ส่วนราชการ กองช่าง เทศบาลตำบลเกาะหวด อำเภอปากพนัง จังหวัดนครศรีธรรมราช

โครงการ ฝัगतอระบายน้ำเพื่อเป็นทางข้ามเหมืองน้ำสายเกาะน้อย - ตอนสำราญ หมู่ที่ 7 ตำบลเกาะหวด

เจ้าของงาน เทศบาลตำบลเกาะหวด อำเภอปากพนัง จังหวัดนครศรีธรรมราช

ปริมาณงาน ฝัगतอระบายน้ำ คสล.มอก.ชั้น 3 ขนาด 1.00x1.00x10 ม. จำนวน 2 จุด 1.บ้านนายสุวิทย์ ดวงแก้ว 2.สวนนายแก้ว แก้วสุดซี ตามแบบแปลน

เทศบาลตำบลเกาะหวดกำหนด หรือติดตั้งป้ายประชาสัมพันธ์โครงการตามแบบที่ทางราชการกำหนด จำนวน 1 ป้าย

สถานที่ บริเวณบ้านเกาะน้อย หมู่ที่ 7 ตำบลเกาะหวด อ.ปากพนัง จ.นครศรีธรรมราช

แบบเลขที่ กท.01/2565 จำนวน 5 แผ่น

ประมาณการโดย นายธีรศักดิ์ ดวงแก้ว นายช่างโยธาอาวุโส สรุปราคากลางเมื่อวันที่ 29 พฤษภาคม พ.ศ. 2566



ลำดับที่	รายการ	หน่วย	จำนวน	ราคาต่อหน่วย	ราคาทุน	Fn	ราคาต่อหน่วยxFn	ราคากลาง
1	ค่าขนย้ายเครื่องจักร (L.S.)	งาน	2.00	10,000.00	20,000.00	1.2782	12782.00	25,564.00
2	งานดินจุดทำผนังดินกันน้ำชั่วคราว	ลบ.ม.	72.00	19.45	1,400.40	1.2782	24.86	1,789.99
3	เสาเข็มคอน. □ 0.20x0.20x 4.00M.	ท่อน	20.00	800.00	16,000.00	1.2782	1022.56	20,451.20
4	งานวางแผ่นพื้นสำเร็จรูป	ม.	66.00	100.00	6,600.00	1.2782	127.82	8,436.12
5	งานวางท่อ คสล.มอก.ชั้น3 Ø 1.00M.	ท่อน	20.00	3,077.11	61,542.20	1.2782	3933.16	78,663.24
6	งานปูนทรายคาคท่อกันซึม	ม.	46.00	50.00	2,300.00	1.2782	63.91	2,939.86
7	งานดินชุดถมหลังท่อ	ลบ.ม.	480.00	19.45	9,336.00	1.2782	24.86	11,933.28
8	งานชุดรื้อผนังดินกันน้ำชั่วคราว	ลบ.ม.	72.00	19.45	1,400.40	1.2782	24.86	1,789.99
9	งานหินคลุกถมหลังท่อ	ลบ.ม.	10.00	475.88	4,758.80	1.2782	608.27	6,082.70
10	ค่าแรงงานวางท่อ คสล.	ม.	20.00	500.00	10,000.00	1.2782	639.10	12,782.00
11	งานป้ายประชาสัมพันธ์โครงการ	ป้าย	1.00	-	-	-	-	-
					133,337.80	รวม		170,432.38
ตัวอักษร (-หนึ่งแสนหกหมื่นบาทถ้วน-) คิดเป็นเงินงบประมาณตามเทศบัญญัติงบประมาณ พ.ศ. 2565								160,000.00


①	ผลรวมค่างานต้นทุนงานก่อสร้าง	=	133,337.80
②	ค่า FACTOR F งานก่อสร้างทางที่ใช้	=	1.2782


เงื่อนไข Factor F	- เงินล่วงหน้าจ่าย	0%	- ดอกเบี้ยเงินกู้	6%
	- เงินประกันผลงานหัก	0%	- ภาษีมูลค่าเพิ่ม (VAT)	7%
	- ค่าดำเนินการ	6%	- พื้นที่ฝนตกชุก	2

3 ราคาน้ำมันดีเซล B7 ปีบปี ปตท.หน้า อ.เมือง = 32.34 บาท ณ วันที่ 29 พฤษภาคม พ.ศ. 2566

คณะกรรมการกำหนดราคากลาง ตามคำสั่งที่ 207/2566 ลงวันที่ 29 พฤษภาคม 2566 ได้พิจารณาและเห็นชอบกับราคาข้างต้นและให้ยึดถือราคานี้เป็นราคากลางในการจัดซื้อจัดจ้างโครงการดังกล่าวข้างต้นตามระเบียบต่อไป จึงร่วมกันลงลายมือชื่อไว้เป็นหลักฐาน

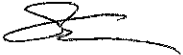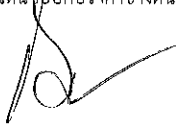
(ลงชื่อ)  ประธานกรรมการ (ลงชื่อ)  กรรมการ
(นายสมศักดิ์ สังขนันท์) (นายธีรศักดิ์ ดวงแก้ว)
(ลงชื่อ)  กรรมการ (ลงชื่อ)  กรรมการ
(นายกรวิชัย บุญโยดม) (นายวิทยา เถาว์ราม)
(ลงชื่อ)  กรรมการ อนุมัติ
(นายทวีลาภ คงจันทร์)

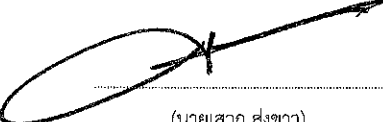
(นายเสวก สงขาว)
นายกเทศมนตรีตำบลเกาะหวด

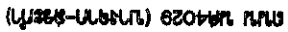


มาตราส่วน	No Scale
1	

[illegible]

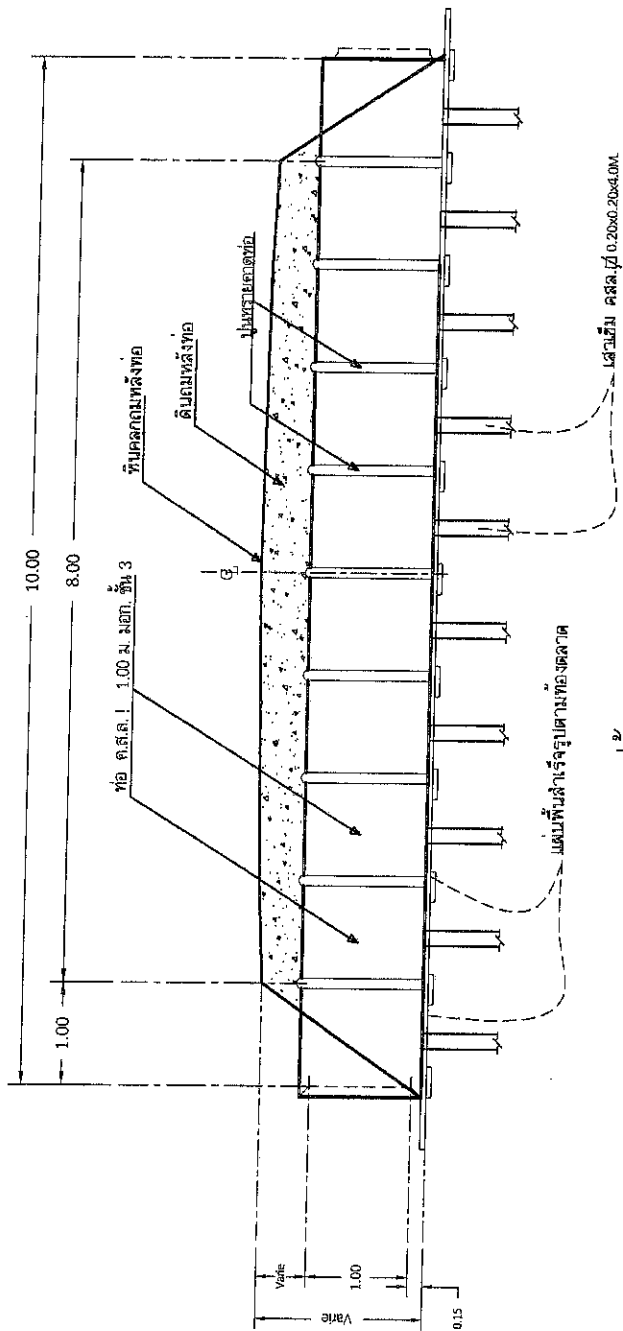


รูปตัด 1 : 75

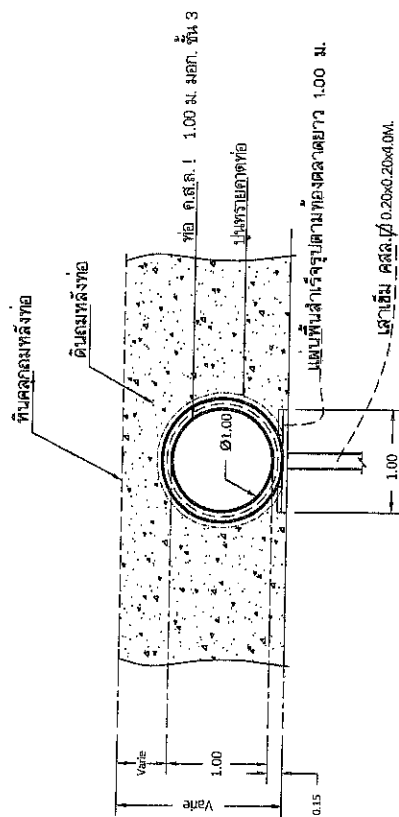

รูปตัด 1 : 75


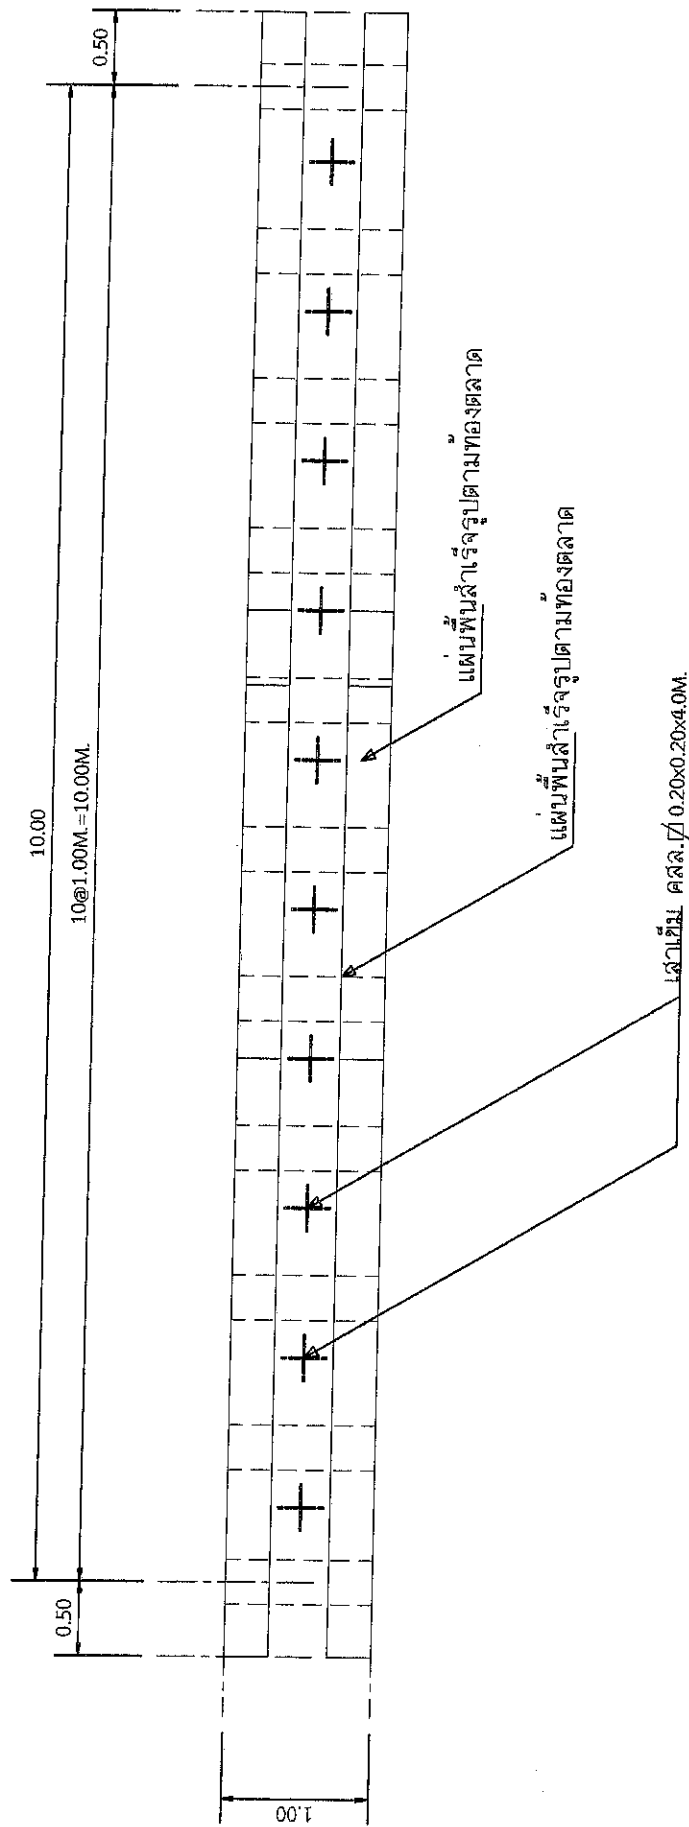

