



ประกาศเทศบาลตำบลเกาะหวด

เรื่อง ราคาากลางโครงการฝังท่อระบายน้ำเพื่อเป็นทางข้ามเหมืองน้ำสายนายสนั่น - นางเลื่อน หมู่ที่ ๔
ตำบลเกาะหวด อำเภอปากพนัง จังหวัดนครศรีธรรมราช

.....

ตามที่เทศบาลตำบลเกาะหวดมีความประสงค์จะดำเนินการโครงการฝังท่อระบายน้ำเพื่อเป็นทางข้ามเหมืองน้ำสายนายสนั่น - นางเลื่อน หมู่ที่ ๔ ตำบลเกาะหวด อำเภอปากพนัง จังหวัดนครศรีธรรมราช ฝังท่อระบายน้ำ คสล.มอก. ชั้น ๓ ขนาด ๑.๐๐x๑.๐๐x๑๐ ม. จำนวน ๑ จุด บริเวณบ้านนายสมยศ บัวเพชร ตามแบบแปลนเทศบาลตำบลเกาะหวดกำหนด พร้อมติดตั้งป้ายประชาสัมพันธ์โครงการตามแบบที่ทางราชการกำหนด จำนวน ๑ ป้าย วงเงินงบประมาณตั้งไว้ ๘๐,๐๐๐.- บาท (-แปดหมื่นบาทถ้วน-) เพื่อให้เป็นไปตามหนังสือสำนักงาน ป.ป.ช. ที่ ปช. ๐๐๓๕/ว ๐๐๐๖ ลงวันที่ ๘ กรกฎาคม ๒๕๕๗ เรื่องซักซ้อมความเข้าใจแนวทางการเปิดเผยข้อมูลรายละเอียดค่าใช้จ่ายเกี่ยวกับการจัดซื้อจัดจ้างราคากลางและการคำนวณราคากลาง

เทศบาลตำบลเกาะหวด จึงขอประกาศราคากลางโครงการฝังท่อระบายน้ำเพื่อเป็นทางข้ามเหมืองน้ำสายนายสนั่น - นางเลื่อน หมู่ที่ ๔ ตำบลเกาะหวด อำเภอปากพนัง จังหวัดนครศรีธรรมราช ฝังท่อระบายน้ำ คสล.มอก. ชั้น ๓ ขนาด ๑.๐๐x๑.๐๐x๑๐ ม. จำนวน ๑ จุด บริเวณบ้านนายสมยศ บัวเพชร ตามแบบแปลนเทศบาลตำบลเกาะหวดกำหนด พร้อมติดตั้งป้ายประชาสัมพันธ์โครงการตามแบบที่ทางราชการกำหนด จำนวน ๑ ป้าย เป็นเงิน ๘๐,๐๐๐.- บาท (-แปดหมื่นบาทถ้วน-)

จึงประกาศให้ทราบโดยทั่วกัน

ประกาศ ณ วันที่ ๕ สิงหาคม พ.ศ. ๒๕๖๖

(นายเสวก ส่งขาว)
นายกเทศมนตรีตำบลเกาะหวด

ตารางแสดงวงเงินงบประมาณที่ได้รับจัดสรรและราคากลางในงานจ้างก่อสร้าง

๑. ชื่อโครงการ โครงการฝัगतระบายน้ำเพื่อเป็นทางข้ามเหมืองน้ำสายนายสนั่น - นางเลือน หมู่ที่ ๔ ตำบลเกาะหวด /หน่วยงานเจ้าของโครงการ เทศบาลตำบลเกาะหวด อำเภอปากพนัง จังหวัดนครศรีธรรมราช

๒. วงเงินงบประมาณที่ได้รับจัดสรร ๘๐,๐๐๐ บาท

๓. ลักษณะงาน

โดยสังเขป ทำการฝัगतระบายน้ำเพื่อเป็นทางข้ามเหมืองน้ำสายนายสนั่น - นางเลือน หมู่ที่ ๔ ตำบลเกาะหวด

โดยทำการ ทำการฝัगतระบายน้ำ คสล.มอก. ชั้น ๓ ขนาด ๑.๐๐x๑.๐๐x๑๐ ม. จำนวน ๑ จุด

บริเวณบ้านนายสมยศ บัวเพชร ตามแบบแปลนเทศบาลตำบลเกาะหวดกำหนด พร้อมติดตั้ง

ป้ายประชาสัมพันธ์โครงการตามแบบที่ทางราชการกำหนด จำนวน ๑ ป้าย

๔. ราคากลางคำนวณ ณ วันที่ ๒๕ กรกฎาคม ๒๕๖๖ เป็นเงิน ๘๐,๐๐๐ บาท

๕. บัญชีประมาณราคากลาง

๕.๑ แบบสรุปราคากลางงานก่อสร้างทาง สะพาน และท่อเหลี่ยม

จำนวน ๑ แผ่น

๖. รายชื่อคณะกรรมการกำหนดราคากลาง

๖.๑ นายสมศักดิ์ สังขนันท์	ตำแหน่ง ผู้อำนวยการกองช่าง	ประธานกรรมการ
---------------------------	----------------------------	---------------

๖.๒ นายธีรศักดิ์ ดวงแก้ว	ตำแหน่ง นายช่างโยธาอาวุโส	กรรมการ
--------------------------	---------------------------	---------

๖.๓ นายกรวิชัย บุญโยดม	ตำแหน่ง นักวิเคราะห์นโยบาย	กรรมการ
------------------------	----------------------------	---------

๖.๔ นายวิทยา เถาว์ราม	ตำแหน่ง รองนายกเทศมนตรีตำบลเกาะหวด	กรรมการ
-----------------------	------------------------------------	---------

๖.๕ นายทวีลาภ คงจันทร์	ตำแหน่ง เจ้าพนักงานประปา	กรรมการ/เลขานุการ
------------------------	--------------------------	-------------------

ใบสรุปราคากลางงานก่อสร้างทาง สะพาน และท่อเหลี่ยม

ส่วนราชการ กองช่าง เทศบาลตำบลเกาะหวด อำเภอปากพนัง จังหวัดนครศรีธรรมราช

โครงการ ฝั่งท่อระบายน้ำเพื่อเป็นทางข้ามเหมืองน้ำสายนายสนั่น - นางเลื่อน หมู่ที่ 4 ตำบลเกาะหวด

เจ้าของงาน เทศบาลตำบลเกาะหวด อำเภอปากพนัง จังหวัดนครศรีธรรมราช

ปริมาณงาน ฝั่งท่อระบายน้ำ คสล.มอก.ชั้น 3 ขนาด 1.00x1.00x10 ม. จำนวน 1 จุด บริเวณสวนนายสมยศ บัวเพชร ตามแบบแปลนเทศบาลตำบลเกาะหวดกำหนด

พร้อมติดตั้งป้ายประชาสัมพันธ์โครงการตามแบบที่ทางราชการกำหนด จำนวน 1 ป้าย

สถานที่ บริเวณบ้านค้อ หมู่ที่ 4 ตำบลเกาะหวด อ.ปากพนัง จ.นครศรีธรรมราช

แบบเลขที่ กท.01/2565

จำนวน 5 แผ่น

ประมาณการโดย นายธีรศักดิ์ ดวงแก้ว นายช่างโยธาอาวุโส

สรุปราคากลางเมื่อวันที่

25 กรกฎาคม พ.ศ. 2566

ลำดับที่	รายการ	หน่วย	จำนวน	ราคาต่อหน่วย	ราคาทุน	Fn	ราคาต่อหน่วยxFn	ราคากลาง	
1	ค่าขนย้ายเครื่องจักร (L.S.)	งาน	1.00	10,000.00	10,000.00	1.2782	12782.00	12,782.00	
2	งานดินขุดทำผนังดินกันน้ำชั่วคราว	ลบ.ม.	36.00	19.45	700.20	1.2782	24.86	895.00	
3	เสาเข็มคอน. □ 0.20x0.20x 4.00M.	ท่อน	10.00	800.00	8,000.00	1.2782	1022.56	10,225.60	
4	งานวางแผ่นพื้นสำเร็จรูป	ม.	33.00	100.00	3,300.00	1.2782	127.82	4,218.06	
5	งานวางท่อ คสล.มอก.ชั้น3 Ø 1.00M.	ท่อน	10.00	3,077.11	30,771.10	1.2782	3933.16	39,331.62	
6	งานปูนทรายค้ำท่อกันซึม	ม.	23.00	50.00	1,150.00	1.2782	63.91	1,469.93	
7	งานดินขุดถมหลังท่อ	ลบ.ม.	240.00	19.45	4,668.00	1.2782	24.86	5,966.64	
8	งานขุดรื้อผนังดินกันน้ำชั่วคราว	ลบ.ม.	36.00	19.45	700.20	1.2782	24.86	895.00	
9	งานหินคลุกถมหลังท่อ	ลบ.ม.	5.00	475.88	2,379.40	1.2782	608.27	3,041.35	
10	ค่าแรงงานวางท่อ คสล.	ม.	10.00	500.00	5,000.00	1.2782	639.10	6,391.00	
11	งานป้ายประชาสัมพันธ์โครงการ	ป้าย	1.00	-	-	-	-	-	
					66,668.90	รวม		85,216.20	
ตัวอักษร (-แปดหมื่นบาทถ้วน-)					คิดเป็นเงินงบประมาณตามเทศบัญญัติงบประมาณ พ.ศ. 2565				80,000.00

① ผลรวมค่างานต้นทุนงานก่อสร้าง

= 66,668.90

② ค่า FACTOR F งานก่อสร้างทางที่ใช้

= 1.2782

เงื่อนไข Factor F

- เงินล่วงหน้าจ่าย

0%

- ดอกเบี้ยเงินกู้

6%

- เงินประกันผลงานหัก

0%

- ภาษีมูลค่าเพิ่ม (VAT)

7%

- ค่าดำเนินการ

6%

- พื้นที่ฝนตกชุก

2

3 ราคาน้ำมันดีเซล B7 ปีปป ปีพท.หน้า อ.เมือง

= 32.34

บาท

ณ วันที่

25 กรกฎาคม พ.ศ. 2566

คณะกรรมการกำหนดราคากลาง ตามคำสั่งที่ 277/2566 ลงวันที่ 24 กรกฎาคม 2566 ได้พิจารณาและเห็นชอบกับราคาข้างต้นและให้ยึดถือราคานี้เป็นราคากลางในการจัดซื้อจัดจ้างโครงการดังกล่าวข้างต้นตามระเบียบต่อไป จึงร่วมกันลงลายมือชื่อไว้เป็นหลักฐาน

(ลงชื่อ)



ประธานกรรมการ

(ลงชื่อ)



กรรมการ

(นายสมศักดิ์ สังขนันท์)


(นายธีรศักดิ์ ดวงแก้ว)

(ลงชื่อ)



กรรมการ

(ลงชื่อ)

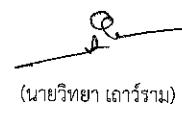

กรรมการ

(นายกรวิชัย บุญโยธม)

(นายวิทยา เถาว์ราม)

(ลงชื่อ)



กรรมการ

อนุมัติ

(นายทวีลาภ คงจันทร์)



(นายเสวก ส่งขาว)

นายกเทศมนตรีตำบลเกาะหวด

วัตถุดิบประกอบ

ปริมาณงาน


พยาน
-

ข้อกำหนด

1. ผู้รับจ้างจะต้องหาการตรวจสอบและรายการทางค่าใช้จ่ายที่เป็นที่ถูกต้องหรือวางแผนปฏิบัติงานนี้ให้เหมาะสมถูกต้องตามขั้นตอนและตามมาตรฐานการก่อสร้าง ที่ต้องงานก่อสร้างแต่ละรายการ
2. ผู้รับจ้างจะต้องมีมาตรการในการป้องกันอุบัติเหตุต่าง ๆ อันอาจเกิดจากการทำงานก่อสร้างที่ไม่เหมาะสม จะมีสาเหตุมาจากสภาพแวดล้อมแห่งงานที่จะทำ


สำหรับวัสดุนั้น ๆ หากภายหลังปรากฏว่าวัสดุที่นำมาใช้ในงานก่อสร้างไม่ถูกต้อง ตามมาตรฐานกำหนดหรือไม่ถูกต้องตามมอก ผู้รับจ้างยังคงรับผิดชอบความเสียหายหรือ ความผิดพลาดที่เกิดขึ้นทั้งสิ้น
4. ผู้รับจ้างจะต้องทำการสร้างด้วยความระมัดระวังโดยไม่ให้เกิดความเสียหายต่อทรัพย์สินของทางราชการหรือเอกชนหากเกิดความเสียหายขึ้นผู้รับจ้าง ต้องทำการซ่อมแซมให้ใช้งานได้ดังเดิม
5. รถขนส่งวัสดุรวมทั้งเครื่องและเครื่องมือที่ใช้ในงานก่อสร้างต้องปฏิบัติตามกฎหมาย

6. ที่จุดเริ่มต้นและจุดสิ้นสุดโครงการ ๆ รวมทั้งทางแยก ให้ผู้รับจ้างปรับระดับของถนนให้กลมกลืนกับถนนเดิมโดยไม่ทำให้เกิดอุปสรรคต่อการจราจร
7. สาธารณูปโภคต่าง ๆ เช่น ไฟฟ้า โทรศัพท์ ประปา ท่อระบายน้ำที่เป็นดินที่อยู่บริเวณที่ก่อสร้างและเป็นอุปสรรคต่อการก่อสร้างผู้รับจ้างจะต้องดำเนินการตัดทอนหน่วยงานที่เกี่ยวข้องเพื่อย้ายสิ่งต่าง ๆ เหล่านี้ไปให้พ้น ค่าใช้จ่ายต่าง ๆ ให้เป็นของผู้รับจ้าง


8. 8. ข้อ คคส. ที่ใช้ใช้เดิมความยาวตามมาตรฐานที่ผลิตโดยไม่มี การดัดใช้ใช้งาน และให้ดัดแปลงเดิม และ / หรือ ท้องคลองเดิมบริเวณปลายท่อทั้งสองข้างเพื่อให้ระบายผ่านท่อได้
9. จำนวนและตำแหน่งของระบายน้ำอาจเปลี่ยนแปลงได้ตามความเหมาะสม เพื่อให้สอดคล้องกับสภาพพื้นที่ และสามารถระบายน้ำได้ดีทั้งนี้ขึ้นอยู่กับสภาพดิน

0. ผู้รับจ้างจะต้องจัดป้ายเตือน หรือเครื่องหมายจราจรหรือสัญลักษณ์ในระหว่างทำการก่อสร้างตามมาตรฐานกรมโยธาธิการและผังเมืองหรือกรมทางหลวง

3. เขตทางขึ้นอยู่กับสภาพพื้นที่
4. มิติต่าง ๆ มีหน่วยเป็นเมตร นอกจากระบุเป็นอย่างอื่นในแบบ
5. ระยะให้ดูตัวเลขเป็นหลัก มิให้วัดจากแบบ
6. ในกรณีที่เกิดปัญหาหรือเกิดการเปลี่ยนแปลงใด ๆ ให้อยู่ในดุลพินิจของผู้ควบคุมงานและคณะกรรมการตรวจการจ้าง

[illegible]

NORTH

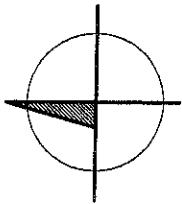

















วันที่ ๐๒ / ๐๘ ๒๕๖๕

หน้า ๒ / ๕

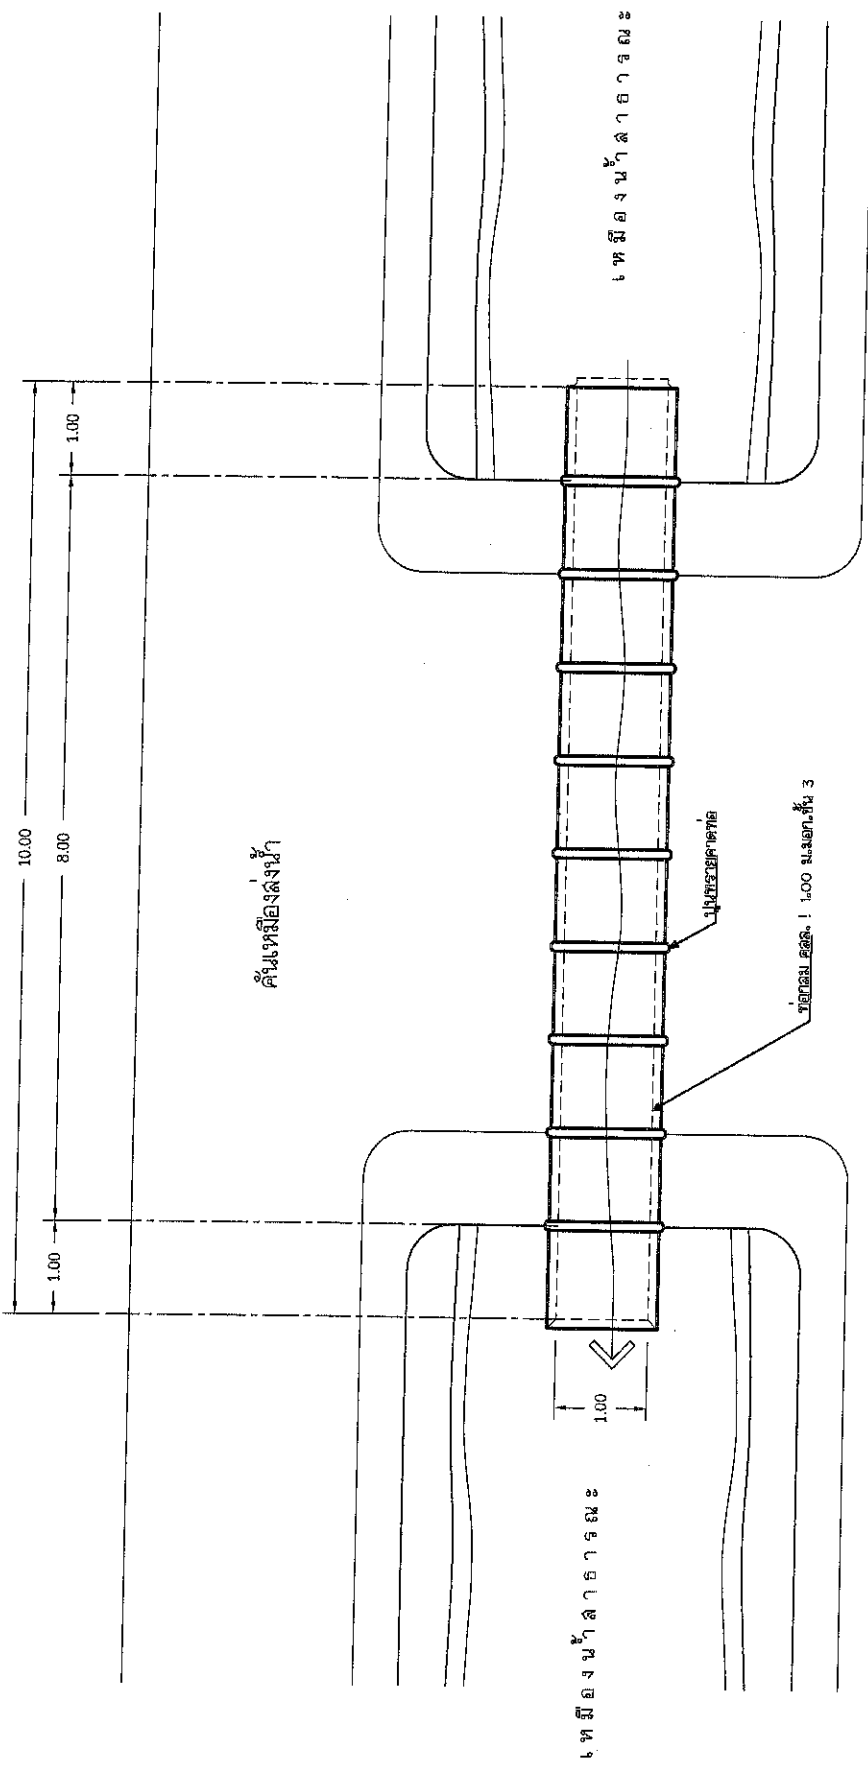



รูปแปลน 1 : 75

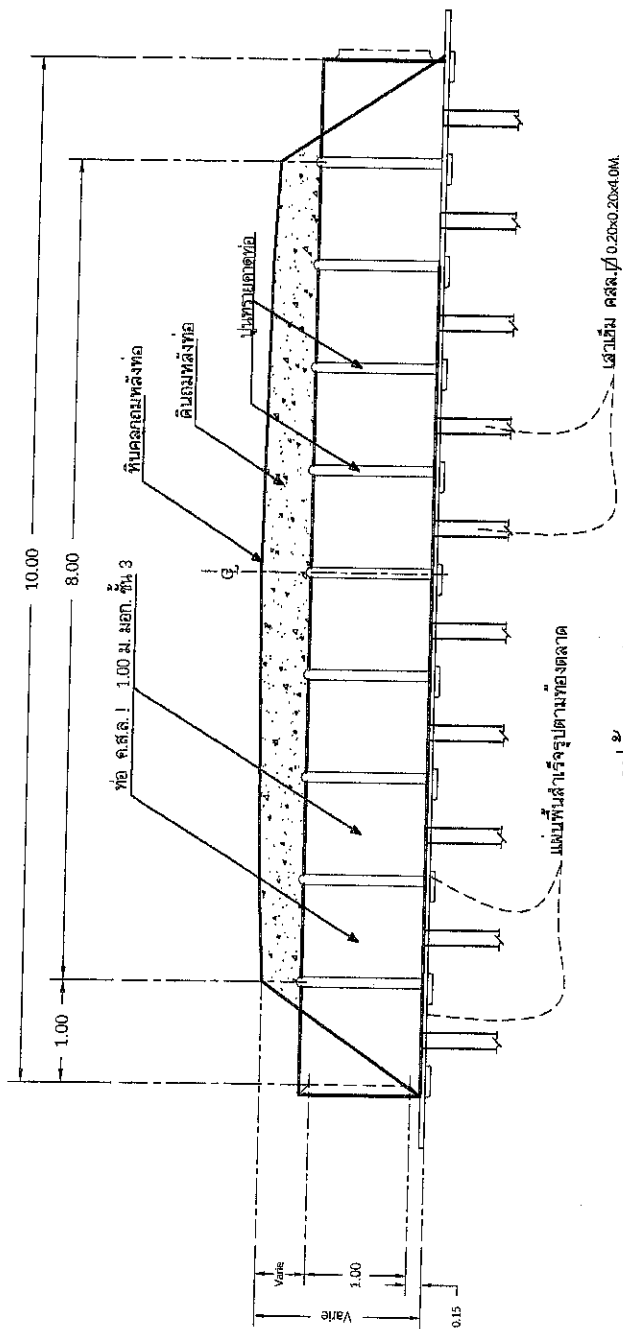


รูปด้าน 1 : 75

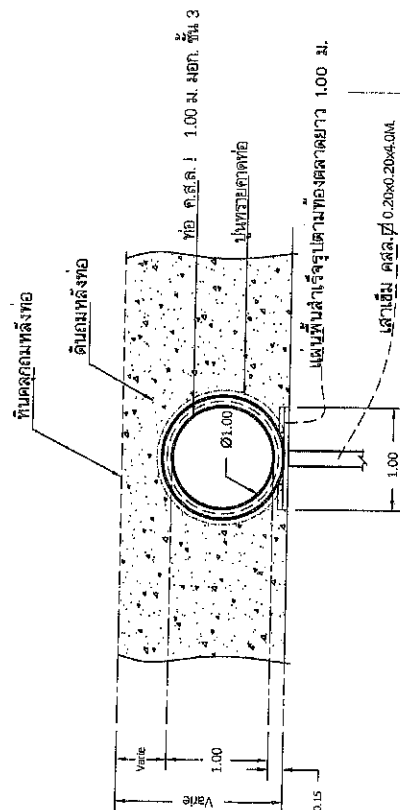

รูปตัด 1 : 75


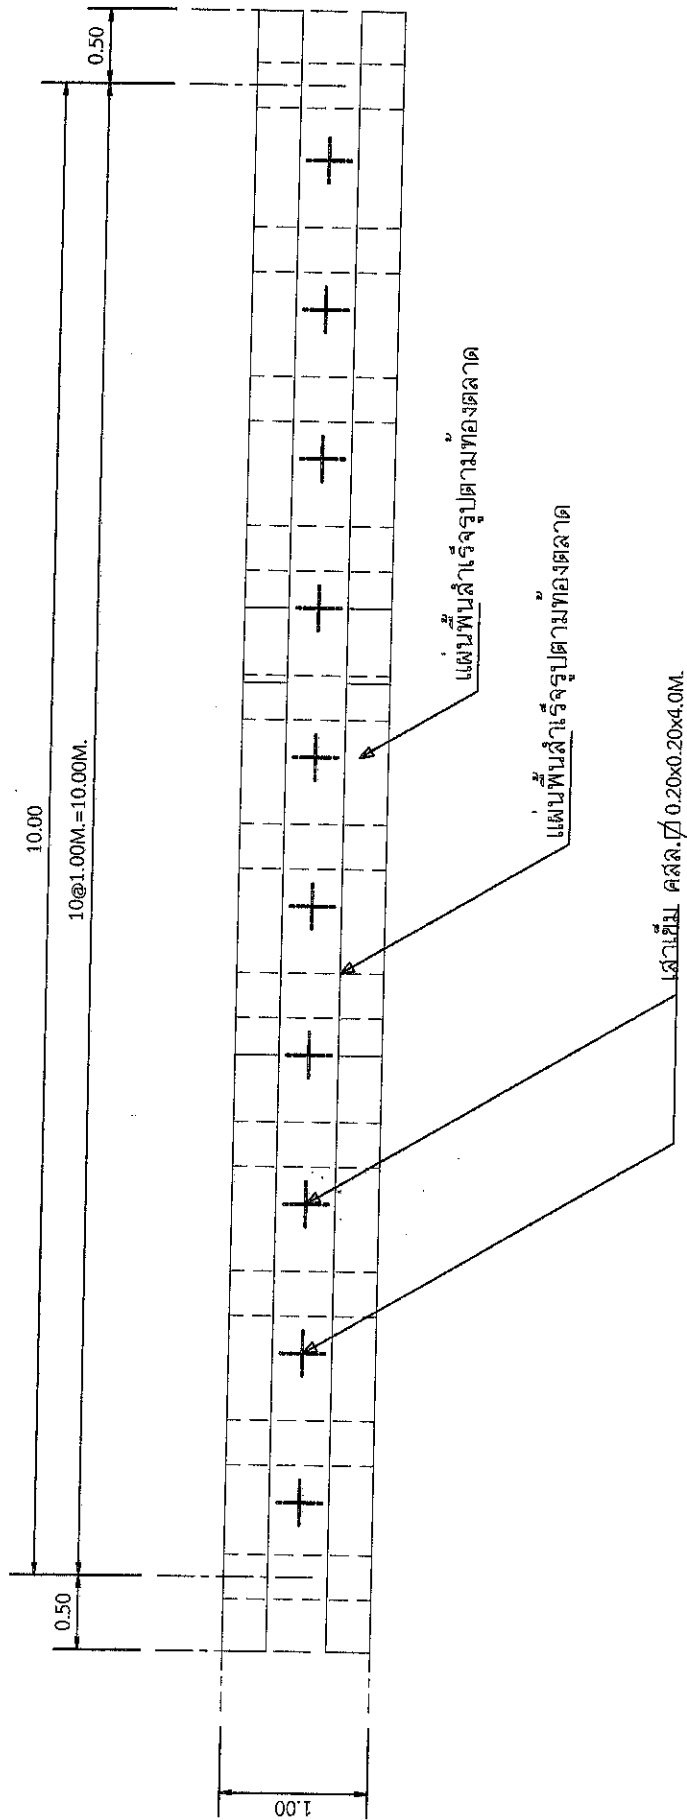

		โครงการ ผังท่อระบายน้ำ คสล.เพื่อเป็นทางข้ามเหนือรางน้ำสาธารณะ	
แบบแปลน แบบตัดขวางเส้นเข็ม			
สำรวจ		นายช่างโยธา	
เขียนแบบ		นายช่างโยธา	
ออกแบบ/ตรวจสอบ		ผู้อำนวยการกองช่าง	
เห็นชอบ		รองผู้อำนวยการกองช่าง	
อนุมัติ		นายช่างเทคนิค	
วันที่ 5 / 5			