



ประกาศเทศบาลตำบลเกาะหวด

เรื่อง ราคากลางโครงการฝังท่อระบายน้ำเพื่อเป็นทางข้ามเหมืองน้ำสายเกาะน้อย - ดอนสำราญ หมู่ที่ ๗
ตำบลเกาะหวด อำเภอปากพนัง จังหวัดนครศรีธรรมราช

.....

ตามที่เทศบาลตำบลเกาะหวดมีความประสงค์จะดำเนินการโครงการฝังท่อระบายน้ำเพื่อเป็นทางข้ามเหมืองน้ำสายเกาะน้อย - ดอนสำราญ หมู่ที่ ๗ ตำบลเกาะหวด อำเภอปากพนัง จังหวัดนครศรีธรรมราช ฝังท่อระบายน้ำ คสล.มอก. ชั้น ๓ ขนาด ๑.๐๐x๑.๐๐x๑๐ ม. จำนวน ๒ จุด ๑.บ้านนายสุวิทย์ ดวงแก้ว ๒.สวนนายแก้ว แก้วสุดชี ตามแบบแปลนเทศบาลตำบลเกาะหวดกำหนด พร้อมติดตั้งป้ายประชาสัมพันธ์โครงการตามแบบที่ทางราชการกำหนด จำนวน ๑ ป้าย วงเงินงบประมาณตั้งไว้ ๑๖๐,๐๐๐.- บาท (-หนึ่งแสนหกหมื่นบาทถ้วน-) เพื่อให้เป็นไปตามหนังสือสำนักงาน ป.ป.ช. ที่ ปช. ๐๐๓๕ /ว ๐๐๐๖ ลงวันที่ ๘ กรกฎาคม ๒๕๕๗ เรื่องซักซ้อมความเข้าใจแนวทางการเปิดเผยข้อมูลรายละเอียดค่าใช้จ่ายเกี่ยวกับการจัดซื้อจัดจ้างราคากลางและการคำนวณราคากลาง

เทศบาลตำบลเกาะหวด จึงขอประกาศราคากลางโครงการฝังท่อระบายน้ำเพื่อเป็นทางข้ามเหมืองน้ำสายเกาะน้อย - ดอนสำราญ หมู่ที่ ๗ ตำบลเกาะหวด อำเภอปากพนัง จังหวัดนครศรีธรรมราช ฝังท่อระบายน้ำ คสล.มอก. ชั้น ๓ ขนาด ๑.๐๐x๑.๐๐x๑๐ ม. จำนวน ๒ จุด ๑.บ้านนายสุวิทย์ ดวงแก้ว ๒.สวนนายแก้ว แก้วสุดชี ตามแบบแปลนเทศบาลตำบลเกาะหวดกำหนด พร้อมติดตั้งป้ายประชาสัมพันธ์โครงการตามแบบที่ทางราชการกำหนด จำนวน ๑ ป้าย เป็นเงิน ๑๖๐,๐๐๐.- บาท (-หนึ่งแสนหกหมื่นบาทถ้วน-)

จึงประกาศให้ทราบโดยทั่วกัน

ประกาศ ณ วันที่ ๔ สิงหาคม พ.ศ. ๒๕๖๖

(นายเสวก ส่งขาว)

นายกเทศมนตรีตำบลเกาะหวด

ตารางแสดงวงเงินงบประมาณที่ได้รับจัดสรรและราคากลางในงานจ้างก่อสร้าง

๑. ชื่อโครงการ โครงการฝัगत่ระบายน้ำเพื่อเป็นทางข้ามเหมืองน้ำสายเกาะน้อย – ดอนสำราญ หมู่ที่ ๗ /หน่วยงานเจ้าของโครงการ เทศบาลตำบลเกาะหวด อำเภอปากพนัง จังหวัดนครศรีธรรมราช

๒. วงเงินงบประมาณที่ได้รับจัดสรร ๑๖๐,๐๐๐ บาท

๓. ลักษณะงาน

โดยสังเขป ทำการฝัगत่ระบายน้ำเพื่อเป็นทางข้ามเหมืองน้ำสายเกาะน้อย – ดอนสำราญ หมู่ที่ ๗ ตำบลเกาะหวด

โดยทำการ ฝัगत่ระบายน้ำ คสล.มอก. ชั้น ๓ ขนาด ๑.๐๐x๑.๐๐x๑๐ ม. จำนวน ๒ จุด ๑.บ้านนายสุวิทย์
ดวงแก้ว ๒.สวนนายแก้ว แก้วสุดซี ตามแบบแปลนเทศบาลตำบลเกาะหวดกำหนด พร้อมติดตั้ง
ป้ายประชาสัมพันธ์โครงการตามแบบที่ทางราชการกำหนด จำนวน ๑ ป้าย

๔. ราคากลางคำนวณ ณ วันที่ ๒๕ กรกฎาคม ๒๕๖๖ เป็นเงิน ๑๖๐,๐๐๐ บาท

๕. บัญชีประมาณราคากลาง

๕.๑ แบบสรุปราคากลางงานก่อสร้างทาง สะพาน และท่อเหลี่ยม จำนวน ๑ แผ่น

๖. รายชื่อคณะกรรมการกำหนดราคากลาง

๖.๑ นายสมศักดิ์ สังขนันท์	ตำแหน่ง ผู้อำนวยการกองช่าง	ประธานกรรมการ
๖.๒ นายธีรศักดิ์ ดวงแก้ว	ตำแหน่ง นายช่างโยธาอาวุโส	กรรมการ
๖.๓ นายกรวิชัย บุณโยดม	ตำแหน่ง นักวิเคราะห์นโยบาย	กรรมการ
๖.๔ นายวิทยา เถาว์ราม	ตำแหน่ง รองนายกเทศมนตรีตำบลเกาะหวด	กรรมการ
๖.๕ นายทวีลาภ คงจันทร์	ตำแหน่ง เจ้าพนักงานประปา	กรรมการ/เลขานุการ

ใบสรุปราคากลางงานก่อสร้างทาง สะพาน และท่อเหลี่ยม

ส่วนราชการ กองช่าง เทศบาลตำบลเกาะหวด อำเภอปากพนัง จังหวัดนครศรีธรรมราช

โครงการ ฝั่งท่อบายน้ำเพื่อเป็นทางข้ามเหมืองน้ำสายเกาะน้อย - ตอนสำราญ หมู่ที่ 7 ตำบลเกาะหวด

เจ้าของงาน เทศบาลตำบลเกาะหวด อำเภอปากพนัง จังหวัดนครศรีธรรมราช

ปริมาณงาน ฝั่งท่อบายน้ำ คสล.มอก.ชั้น 3 ขนาด 1.00x1.00x10 ม. จำนวน 2 จุด 1.บ้านนายสุวิทย์ ดวงแก้ว 2.สวนนายแก้ว แก้วสุดชี ตามแบบแปลน

เทศบาลตำบลเกาะหวดกำหนด พร้อมติดตั้งป้ายประชาสัมพันธ์โครงการตามแบบที่ทางราชการกำหนด จำนวน 1 ป้าย

สถานที่ บริเวณบ้านเกาะน้อย หมู่ที่ 7 ตำบลเกาะหวด อ.ปากพนัง จ.นครศรีธรรมราช

แบบเลขที่ กท.01/2565

จำนวน 5 แผ่น

ประมาณการโดย นายธีรศักดิ์ ดวงแก้ว นายช่างโยธาอาวุโส

สรุปราคากลางเมื่อวันที่

25 กรกฎาคม พ.ศ. 2566

ลำดับที่	รายการ	หน่วย	จำนวน	ราคาต่อหน่วย	ราคาทุน	Fn	ราคาต่อหน่วยxFn	ราคากลาง
1	ค่าขนย้ายเครื่องจักร (L.S.)	งาน	2.00	10,000.00	20,000.00	1.2782	12782.00	25,564.00
2	งานดินขุดทำผนังดินกันน้ำชั่วคราว	ลบ.ม.	72.00	19.45	1,400.40	1.2782	24.86	1,789.99
3	เสาเข็มคอน. □ 0.20x0.20x 4.00M.	ท่อน	20.00	800.00	16,000.00	1.2782	1022.56	20,451.20
4	งานวางแผ่นพื้นสำเร็จรูป	ม.	66.00	100.00	6,600.00	1.2782	127.82	8,436.12
5	งานวางท่อ คสล.มอก.ชั้น3 Ø 1.00M.	ท่อน	20.00	3,077.11	61,542.20	1.2782	3933.16	78,663.24
6	งานปูนทรายคานห่อกันซึม	ม.	46.00	50.00	2,300.00	1.2782	63.91	2,939.86
7	งานดินขุดถมหลังท่อ	ลบ.ม.	480.00	19.45	9,336.00	1.2782	24.86	11,933.28
8	งานขุดหรือถมดินกันน้ำชั่วคราว	ลบ.ม.	72.00	19.45	1,400.40	1.2782	24.86	1,789.99
9	งานหินคลุกถมหลังท่อ	ลบ.ม.	10.00	475.88	4,758.80	1.2782	608.27	6,082.70
10	ค่าแรงงานวางท่อ คสล.	ม.	20.00	500.00	10,000.00	1.2782	639.10	12,782.00
11	งานป้ายประชาสัมพันธ์โครงการ	ป้าย	1.00	-	-	-	-	-
					133,337.80	รวม		170,432.38
ตัวอักษร (-หนึ่งแสนหกหมื่นบาทถ้วน-)					คิดเป็นเงินงบประมาณตามเทศบัญญัติงบประมาณ พ.ศ. 2565			160,000.00

① ผลรวมค่างานต้นทุนงานก่อสร้าง = 133,337.80

② ค่า FACTOR F งานก่อสร้างทางที่ใช้ = 1.2782

เงื่อนไข Factor F

- เงินล่วงหน้าจ่าย	0%	- ดอกเบี้ยเงินกู้	6%
- เงินประกันผลงานหัก	0%	- ภาษีมูลค่าเพิ่ม (VAT)	7%
- ค่าดำเนินการ	6%	- พื้นที่ฝนตกชุก	2

3 ราคาน้ำมันดีเซล B7 ปี้มปี ปตท.หน้า อ.เมือง = 32.34 บาท ณ วันที่ 25 กรกฎาคม พ.ศ. 2566

คณะกรรมการกำหนดราคากลาง ตามคำสั่งที่ 276/2566 ลงวันที่ 24 กรกฎาคม 2566 ได้พิจารณาและเห็นชอบกับราคาข้างต้นและให้ยึดถือราคานี้เป็นราคากลางในการจัดซื้อจัดจ้างโครงการดังกล่าวข้างต้นตามระเบียบต่อไป จึงร่วมกันลงลายมือชื่อไว้เป็นหลักฐาน

(ลงชื่อ) ประธานกรรมการ

(นายสมศักดิ์ สังขนันท์)

(ลงชื่อ) กรรมการ

(นายธีรศักดิ์ ดวงแก้ว)

(ลงชื่อ) กรรมการ

(นายกรวิชัย บุญโยดม)

(ลงชื่อ) กรรมการ

(นายวิทยา เถาว์ราม)

(ลงชื่อ) กรรมการ


(นายทวีลาภ คงจันทร์)

อนุมัติ

(นายเสวก ส่งขาว)

นายกเทศมนตรีตำบลเกาะหวด


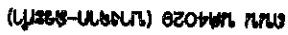




●

3

100

1000

100

10

2000


●






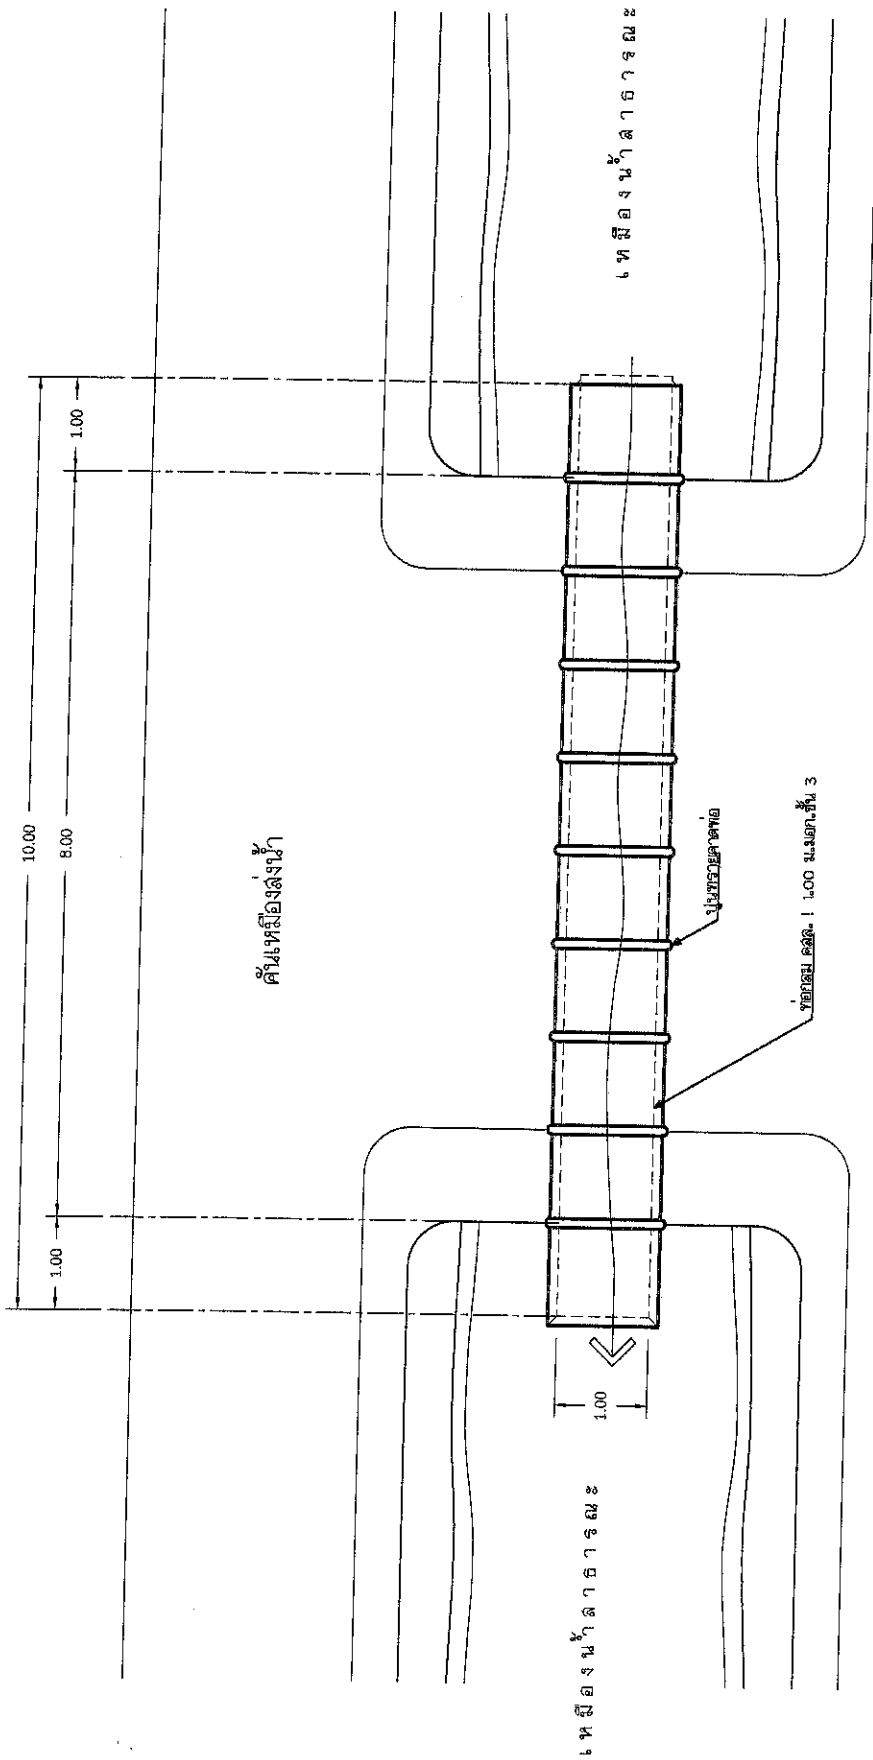




รูปแปลน 1 : 75

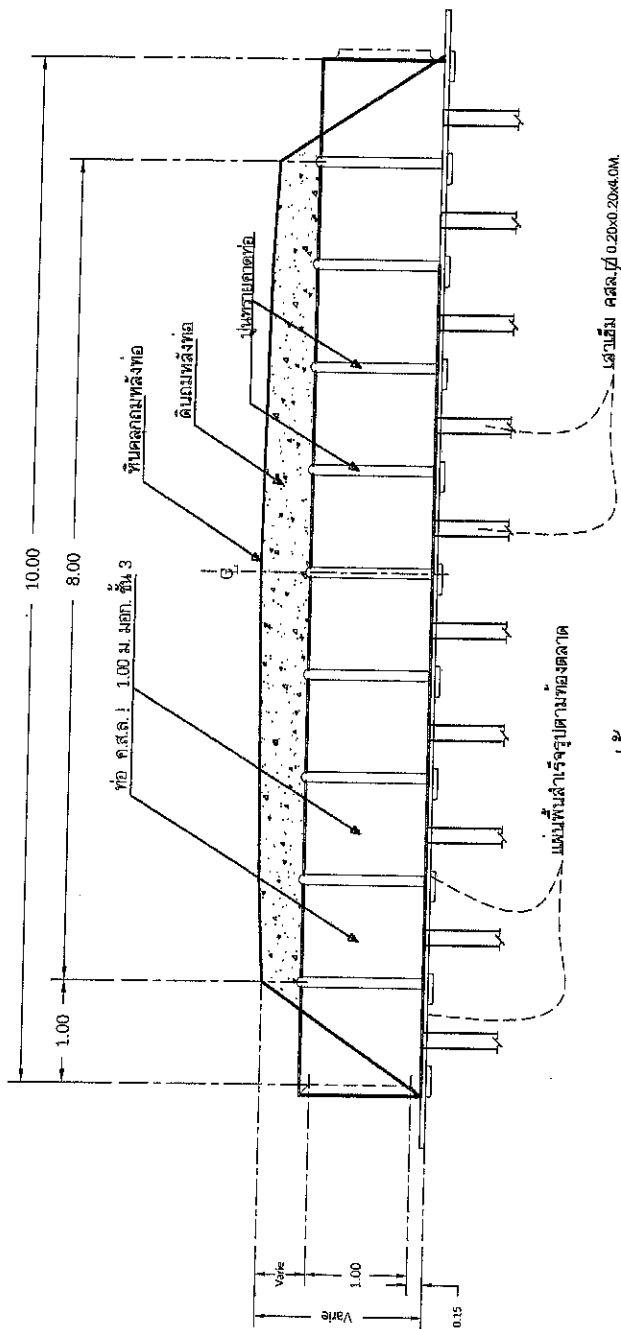


รูปด้าน 1 : 75

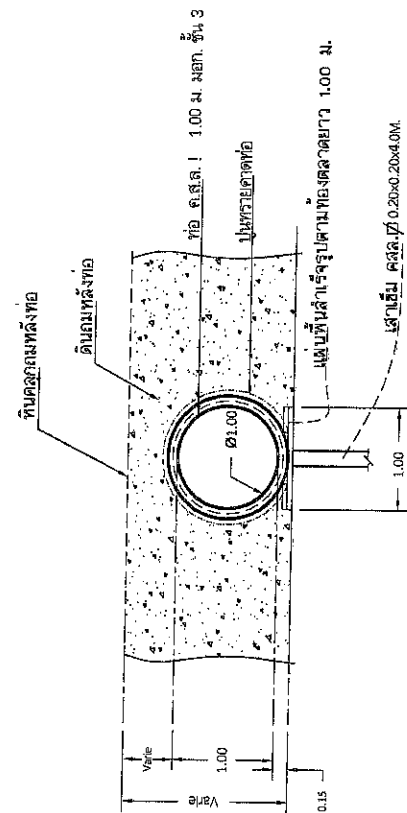

รูปตัด 1 : 75


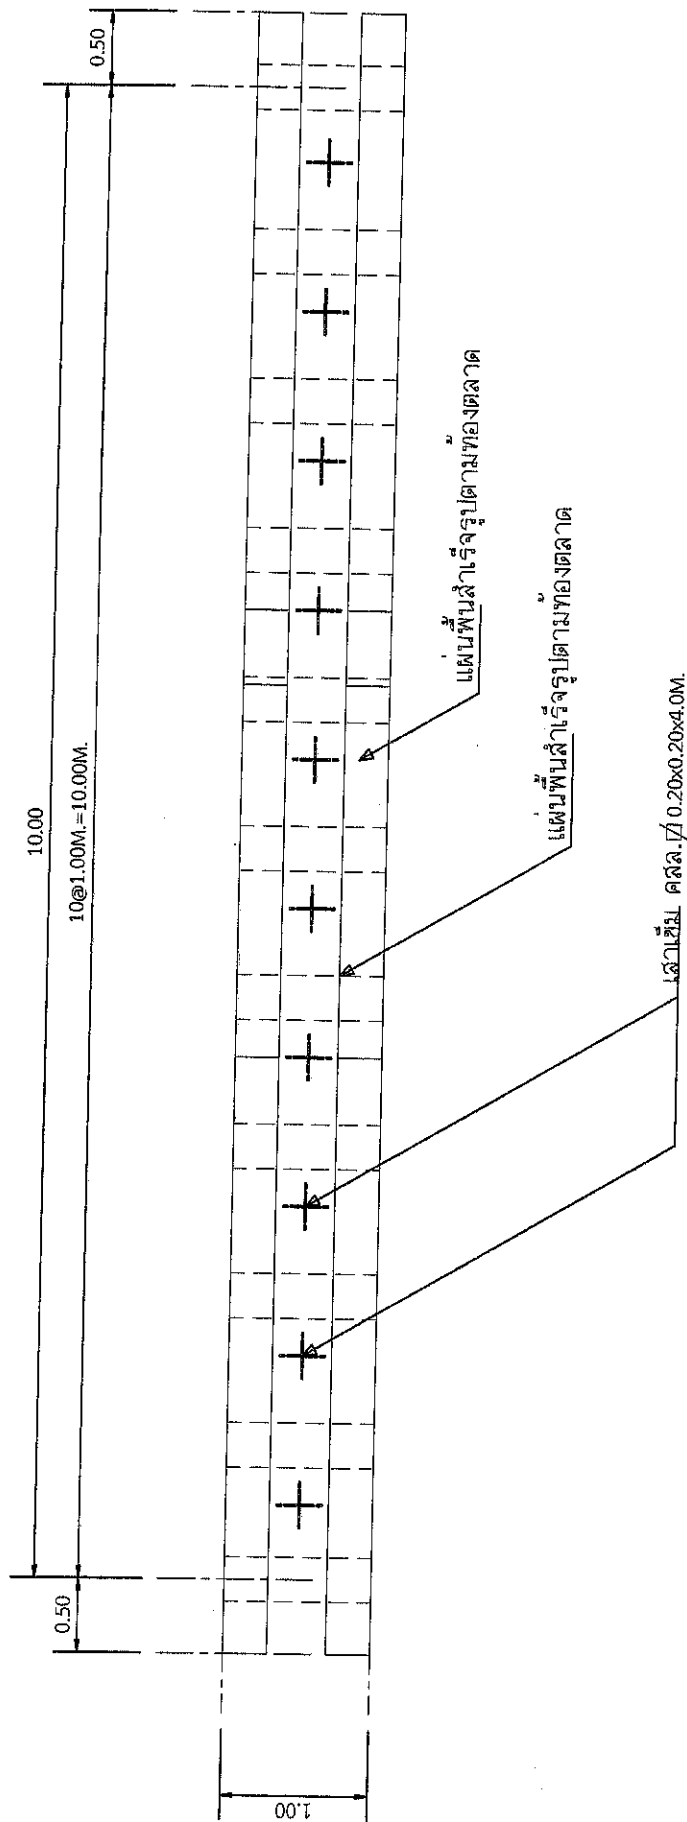

แบบแสดง <u>แปลนตำแหน่งเสาเข็ม</u>			
