



ประกาศเทศบาลตำบลเกาะหวด

เรื่อง ราคาากลางโครงการฝังท่อระบายน้ำเพื่อเป็นทางข้ามเหมืองน้ำสาย รพช. - คลองทอนจาก หมู่ที่ ๕
ตำบลเกาะหวด อำเภอปากพนัง จังหวัดนครศรีธรรมราช


.....

ตามที่เทศบาลตำบลเกาะหวดมีความประสงค์จะดำเนินการโครงการฝังท่อระบายน้ำเพื่อเป็นทางข้ามเหมืองน้ำสาย รพช. - คลองทอนจาก หมู่ที่ ๕ ตำบลเกาะหวด อำเภอปากพนัง จังหวัดนครศรีธรรมราช ฝังท่อระบายน้ำ คสล.มอก. ชั้น ๓ ขนาด ๑.๐๐x๑.๐๐x๑๐ ม. จำนวน ๑ จุด ตามแบบแปลนเทศบาลตำบลเกาะหวดกำหนด พร้อมติดตั้งป้ายประชาสัมพันธ์โครงการตามแบบที่ทางราชการกำหนด จำนวน ๑ ป้าย วงเงินงบประมาณตั้งไว้ ๘๐,๐๐๐.- บาท (-แปดหมื่นบาทถ้วน-) เพื่อให้เป็นไปตามหนังสือสำนักงาน ป.ป.ช. ที่ ปช. ๐๐๓๕/ว ๐๐๐๖ ลงวันที่ ๘ กรกฎาคม ๒๕๕๗ เรื่องซักซ้อมความเข้าใจแนวทางการเปิดเผยข้อมูลรายละเอียดค่าใช้จ่ายเกี่ยวกับการจัดซื้อจัดจ้างราคาากลางและการคำนวณราคาากลาง

เทศบาลตำบลเกาะหวด จึงขอประกาศราคาากลางโครงการฝังท่อระบายน้ำเพื่อเป็นทางข้ามเหมืองน้ำสาย รพช. - คลองทอนจาก หมู่ที่ ๕ ตำบลเกาะหวด อำเภอปากพนัง จังหวัดนครศรีธรรมราช ฝังท่อระบายน้ำ คสล.มอก. ชั้น ๓ ขนาด ๑.๐๐x๑.๐๐x๑๐ ม. จำนวน ๑ จุด ตามแบบแปลนเทศบาลตำบลเกาะหวดกำหนด พร้อมติดตั้งป้ายประชาสัมพันธ์โครงการตามแบบที่ทางราชการกำหนด จำนวน ๑ ป้าย เป็นเงิน ๘๐,๐๐๐.- บาท (-แปดหมื่นบาทถ้วน-)

จึงประกาศให้ทราบโดยทั่วกัน

ประกาศ ณ วันที่ ๔ สิงหาคม พ.ศ. ๒๕๖๖

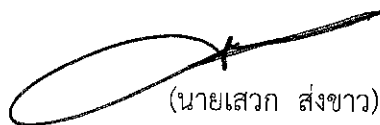

(นายเสวก ส่งขาว)

นายกเทศมนตรีตำบลเกาะหวด

ตารางแสดงวงเงินงบประมาณที่ได้รับจัดสรรและราคากลางในงานจ้างก่อสร้าง

๑. ชื่อโครงการ โครงการฝัगतระบายน้ำเพื่อเป็นทางข้ามเหมืองน้ำสาย รพช. - คลองทอนจาก หมู่ที่ ๕ /หน่วยงานเจ้าของโครงการ เทศบาลตำบลเกาะหวด อำเภอบางพาง จังหวัดนครศรีธรรมราช

๒. วงเงินงบประมาณที่ได้รับจัดสรร ๘๐,๐๐๐ บาท

๓. ลักษณะงาน

โดยสังเขป ทำการฝัगतระบายน้ำเพื่อเป็นทางข้ามเหมืองน้ำสาย รพช. - คลองทอนจาก หมู่ที่ ๕ ตำบลเกาะหวด

โดยทำการ ทำการฝัगतระบายน้ำ คสล.มอก. ชั้น ๓ ขนาด ๑.๐๐x๑.๐๐x๑๐ ม. จำนวน ๑ จุด ตามแบบ
แปลนเทศบาลตำบลเกาะหวดกำหนด พร้อมติดตั้งป้ายประชาสัมพันธ์โครงการตามแบบ
ที่ทางราชการกำหนด จำนวน ๑ ป้าย

๔. ราคากลางคำนวณ ณ วันที่ ๒๕ กรกฎาคม ๒๕๖๖ เป็นเงิน ๘๐,๐๐๐ บาท

๕. บัญชีประมาณราคากลาง

๕.๑ แบบสรุปราคากลางงานก่อสร้างทาง สะพาน และท่อเหลี่ยม

จำนวน ๑ แผ่น

๖. รายชื่อคณะกรรมการกำหนดราคากลาง

๖.๑ นายสมศักดิ์ สังขนันท์

ตำแหน่ง ผู้อำนวยการกองช่าง

ประธานกรรมการ

๖.๒ นายธีรศักดิ์ ดวงแก้ว

ตำแหน่ง นายช่างโยธาอาวุโส

กรรมการ

๖.๓ นายกรวิชัย บุญโยดม

ตำแหน่ง นักวิเคราะห์นโยบาย

กรรมการ

๖.๔. นายวิทยา เถาว์ราม

ตำแหน่ง รองนายกเทศมนตรีตำบลเกาะหวด

กรรมการ

๖.๕ นายทวีลาภ คงจันทร์

ตำแหน่ง เจ้าพนักงานประปา

กรรมการ/เลขานุการ

ใบสรุปราคากลางงานก่อสร้างทาง สะพาน และท่อเหลี่ยม

ส่วนราชการ กองช่าง เทศบาลตำบลเกาะหวาด อำเภอปากพนัง จังหวัดนครศรีธรรมราช

โครงการ ผังท่อระบายน้ำเพื่อเป็นทางข้ามเหมืองน้ำสาย รพช. - คลองทอนจาก หมู่ที่ 5 ตำบลเกาะหวาด

เจ้าของงาน เทศบาลตำบลเกาะหวาด อำเภอปากพนัง จังหวัดนครศรีธรรมราช

ปริมาณงาน ผังท่อระบายน้ำ คลส.มอก.ชั้น 3 ขนาด 1.00x1.00x10 ม. จำนวน 1 จุด ตามแบบแปลนเทศบาลตำบลเกาะหวาดกำหนด

พร้อมติดตั้งป้ายประชาสัมพันธ์โครงการตามแบบที่ทางราชการกำหนด จำนวน 1 ป้าย

สถานที่ บริเวณบ้านนาโน หมู่ที่ 5 ตำบลเกาะหวาด อ.ปากพนัง จ.นครศรีธรรมราช

แบบเลขที่ กท.01/2565

จำนวน 5 แผ่น

ประมาณการโดย นายธีรศักดิ์ ดวงแก้ว นายช่างโยธาอาวุโส

สรุปราคากลางเมื่อวันที่ 25 กรกฎาคม พ.ศ. 2566

ลำดับที่	รายการ	หน่วย	จำนวน	ราคาต่อหน่วย	ราคาทุน	Fn	ราคาต่อหน่วยxFn	ราคากลาง	
1	ค่าขนย้ายเครื่องจักร (L.S.)	งาน	1.00	10,000.00	10,000.00	1.2782	12782.00	12,782.00	
2	งานดินชุดห้ามั่งดินกันน้ำชั่วคราว	ลบ.ม.	36.00	19.45	700.20	1.2782	24.86	895.00	
3	เสาเข็มคอน. □ 0.20x0.20x 4.00M.	ท่อน	10.00	800.00	8,000.00	1.2782	1022.56	10,225.60	
4	งานวางแผ่นพื้นสำเร็จรูป	ม.	33.00	100.00	3,300.00	1.2782	127.82	4,218.06	
5	งานวางท่อ คลส.มอก.ชั้น3 Ø 1.00M.	ท่อน	10.00	3,077.11	30,771.10	1.2782	3933.16	39,331.62	
6	งานปูนทรายลาดท่อกันซึม	ม.	23.00	50.00	1,150.00	1.2782	63.91	1,469.93	
7	งานดินชุดถมหลังท่อ	ลบ.ม.	240.00	19.45	4,668.00	1.2782	24.86	5,966.64	
8	งานชุดรื้อผนังดินกันน้ำชั่วคราว	ลบ.ม.	36.00	19.45	700.20	1.2782	24.86	895.00	
9	งานหินคลุกถมหลังท่อ	ลบ.ม.	5.00	475.88	2,379.40	1.2782	608.27	3,041.35	
10	ค่าแรงงานวางท่อ คลส.	ม.	10.00	500.00	5,000.00	1.2782	639.10	6,391.00	
11	งานป้ายประชาสัมพันธ์โครงการ	ป้าย	1.00	-	-	-	-	-	
					66,668.90	รวม		85,216.20	
ตัวอักษร (-แปดหมื่นบาทถ้วน-)					คิดเป็นเงินงบประมาณตามเทศบัญญัติงบประมาณ พ.ศ. 2565				80,000.00

①	ผลรวมค่างานต้นทุนงานก่อสร้าง	=	66,668.90
②	ค่า FACTOR F งานก่อสร้างทางที่ใช้	=	1.2782

เงื่อนไข Factor F	- เงินล่วงหน้าจ่าย	0%	- ดอกเบี้ยเงินกู้	6%
	- เงินประกันผลงานหัก	0%	- ภาษีมูลค่าเพิ่ม (VAT)	7%
	- ค่าดำเนินการ	6%	- พื้นที่ฝนตกชุก	2

3 ราคาน้ำมันดีเซล B7 ปีงบประมาณ พ.ศ. 2566 = 32.34 บาท ณ วันที่ 25 กรกฎาคม พ.ศ. 2566

คณะกรรมการกำหนดราคากลาง ตามคำสั่งที่ 278/2566 ลงวันที่ 24 กรกฎาคม 2566 ได้พิจารณาและเห็นชอบกับราคาข้างต้นและให้ยึดถือราคานี้เป็นราคากลางในการจัดซื้อจัดจ้างโครงการดังกล่าวข้างต้นตามระเบียบต่อไป จึงร่วมกันลงลายมือชื่อไว้เป็นหลักฐาน

(ลงชื่อ)  ประธานกรรมการ

(นายสมศักดิ์ สังขนันท์)

(ลงชื่อ)  กรรมการ

(นายธีรศักดิ์ ดวงแก้ว)

(ลงชื่อ)  กรรมการ

(นายศรีวิทย์ บุญโยดม)

(ลงชื่อ)  กรรมการ

(นายวิทยา เถาว์ราม)

(ลงชื่อ)  กรรมการ

(นายทวีลาภ คงจันทร์)

อนุมัติ




นายกเทศมนตรีตำบลเกาะหวาด


เทศบาลตำบลเกาะพะวศ มีวัตถุประสงค์ที่จะทำการฝังท่อระบายน้ำเข้าเป็นทางข้ามเหมืองน้ำสาธารณะสาย รพพ. คลองพอนเจก หมู่ที่ 5 ตำบลเกาะพวศ อำเภอปากพะมึง จังหวัดศรีธรรมราช

ทำการฝังท่อระบายน้ำ คล. ๑ 1.00 ม.ยาว 10 ม.พร้อมยานแวนวู้ดขึ้นถมดินและวัสดุหินคลุกกลบหลังท่อเรียบร้อยแล้ว พร้อมติดตั้งป้ายประชาสัมพันธ์โครงการตามแบบที่ทำการขออนุญาต จำนวน 1 ป้าย

สถานที

บริเวณเหมืองน้ำราชคำวิสัย รพช.- คลองทอนจาก หมู่ที่ 5 ตำบลเกาะหวาด อำเภอปากพูน จังหวัดนครศรีธรรมราช

ข้อกำหนด

1. ผู้รับจ้างจะต้องทำการตรวจสอบแบบและรายการต่างๆให้เป็นที่ยุติหรือร้องเรียนมาจนครบถ้วนแล้วจึงจะดำเนินการ
 2. ผู้รับจ้างจะต้องมีมาตรการในการป้องกันอุบัติเหตุต่าง ๆ อันอาจเกิดจากการทำงานก่อสร้างที่ไม่เหมาะสม จะมีสาเหตุมาจากสภาพแวดล้อมแห่งงานที่กระทำ
- ทั้งนี้เพื่อความปลอดภัยของชีวิตและทรัพย์สินของมวลชนเกี่ยวกับการป้องกันอุบัติเหตุผู้รับจ้างจะต้องปฏิบัติตามมาตรฐานความปลอดภัยใน
3. วิธีต่างๆที่นำมาใช้ในงานก่อสร้างก่อนนำมาใช้จะต้องได้รับความเห็นชอบจากคณะกรรมการตรวจการจ้างเสียก่อนวิธีใดหากมีการกักห้ามมาตรฐานไว้ในมาตรฐานผลิตภัณฑ์อุตสาหกรรม (นอก.)

การทดสอบและพิจารณาผู้ใต้ให้น้ำสดดังกล่าวมาใช้ในงานก่อสร้างให้ถือปฏิบัติตาม ข้อกำหนด ของ มอก. สำหรับวัสดุนี้ ๑ หากภายหลังปรากฏว่าวัสดุที่นำมาใช้ในงานก่อสร้างไม่ถูกต้อง ตามมาตรฐานกำหนดหรือไม่ก็ต้องตามเอาผู้รับจ้างยังคงต้องรับผิดชอบความเสียหายหรือ ความผิดพลาดที่เกิดขึ้นทั้งสิ้น

4. ผู้รับจ้างจะต้องทำการก่อสร้างด้วยความระมัดระวังโดยไม่ให้เกิดความเสียหายต่อทรัพย์สินของทางราชการหรือเอกชนหากเกิดความเสียหายขึ้นผู้รับจ้าง ต้องทำการซ่อมแซมให้ใช้งานได้ดังเดิม
5. วัสดุสิ่งวัสดุรวมทั้งเครื่องกลและเครื่องมือที่ใช้ในงานก่อสร้างจะต้องปฏิบัติตามกฎหมาย
6. ที่จุดเริ่มต้นและจุดสิ้นสุดโครงการ ผู้รับจ้างจะต้องปฏิบัติตามเงื่อนไขที่ได้อุปสรรคต่อกรจราจร
7. สาธารณูปโภคต่าง ๆ เช่น ไฟฟ้า, โทรศัพท์, ประปา, หรือระบายน้ำ เป็นต้นที่อยู่บริเวณที่ก่อสร้างจะเป็นอุปสรรคต่อการก่อสร้างผู้รับจ้างจะต้องดำเนินการที่เกี่ยวข้อเพื่ออำนวยความสะดวก



ของผู้ควบคุมงาน แต่จำนวนรวมทั้งสิ้นต้องไม่น้อยกว่าเดิม

10. ผู้รับจ้างจะต้องคิดป้ายเตือน หรือเครื่องหมายวางรังหรือสัญลักษณ์ไว้ในระหว่างการทำงานตามมาตรฐานกรมโยธาธิการและผังเมืองหรือกรมพาหนะทาง
11. รายการที่ได้ไม่ได้กำหนดไว้ในแบบหรือกำหนดไว้ชัดเจนหรือแสดงไว้ขัดแย้งกัน หรือปัญหาในการก่อสร้าง หรือไม่เป็นไปตามหลักการข้างที่ได้ให้รายงานและดำเนินการตามมติของคณะกรรมการดังกล่าวข้าง ๖


15. ระยะให้ดูตัวเลขเป็นหลัก มีให้ดูจากแบบ

16. ในกรณีที่เกิดปัญหาหรือเกิดการเปลี่ยนแปลงใด ๆ ที่อยู่ในดุลพินิจของผู้ควบคุมงานและคณะกรรมการตรวจการจ้าง

		แบบแสดงรายการประกอบแผน		โครงการ	
		เขียนแบบ		นางสาวโสภา	
		ออกแบบ/ตรวจสอบ		ผู้อำนวยการกองช่าง	
		เก็บข้อมูล		นางสาวโสภา	
แบบแสดงรายการ		วันที่	เดือน	ปี	หน้า
02 / 08 2565		1	5		















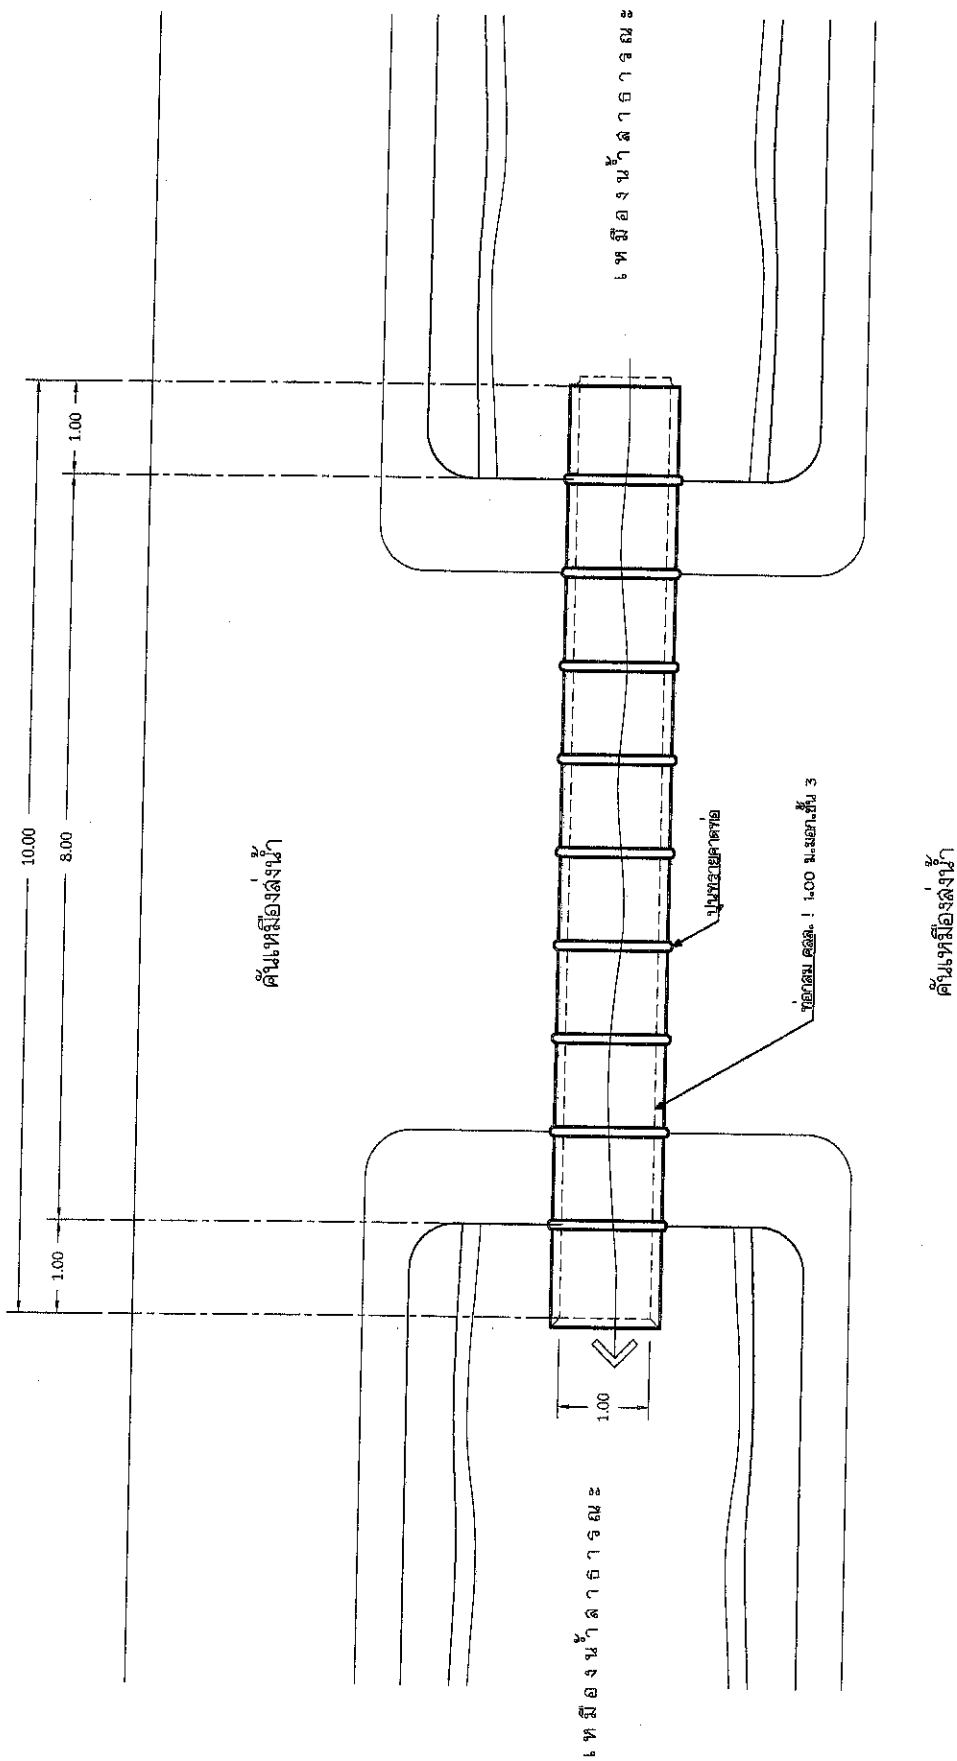


แบบร่าง แปลนวางท่อ

สำรวจ	นาย <u>...</u>
เขียนแบบ	นาย <u>...</u>
ตรวจสอบ/ตรวจลง	นาย <u>...</u>
เก็บข้อมูล	นาย <u>...</u>
อนุมัติ	นาย <u>...</u>


วันที่ 3 / 5

เลขที่ 01/2565

02 / 08 2565

นาย ...

รูปแปลน 1 : 75

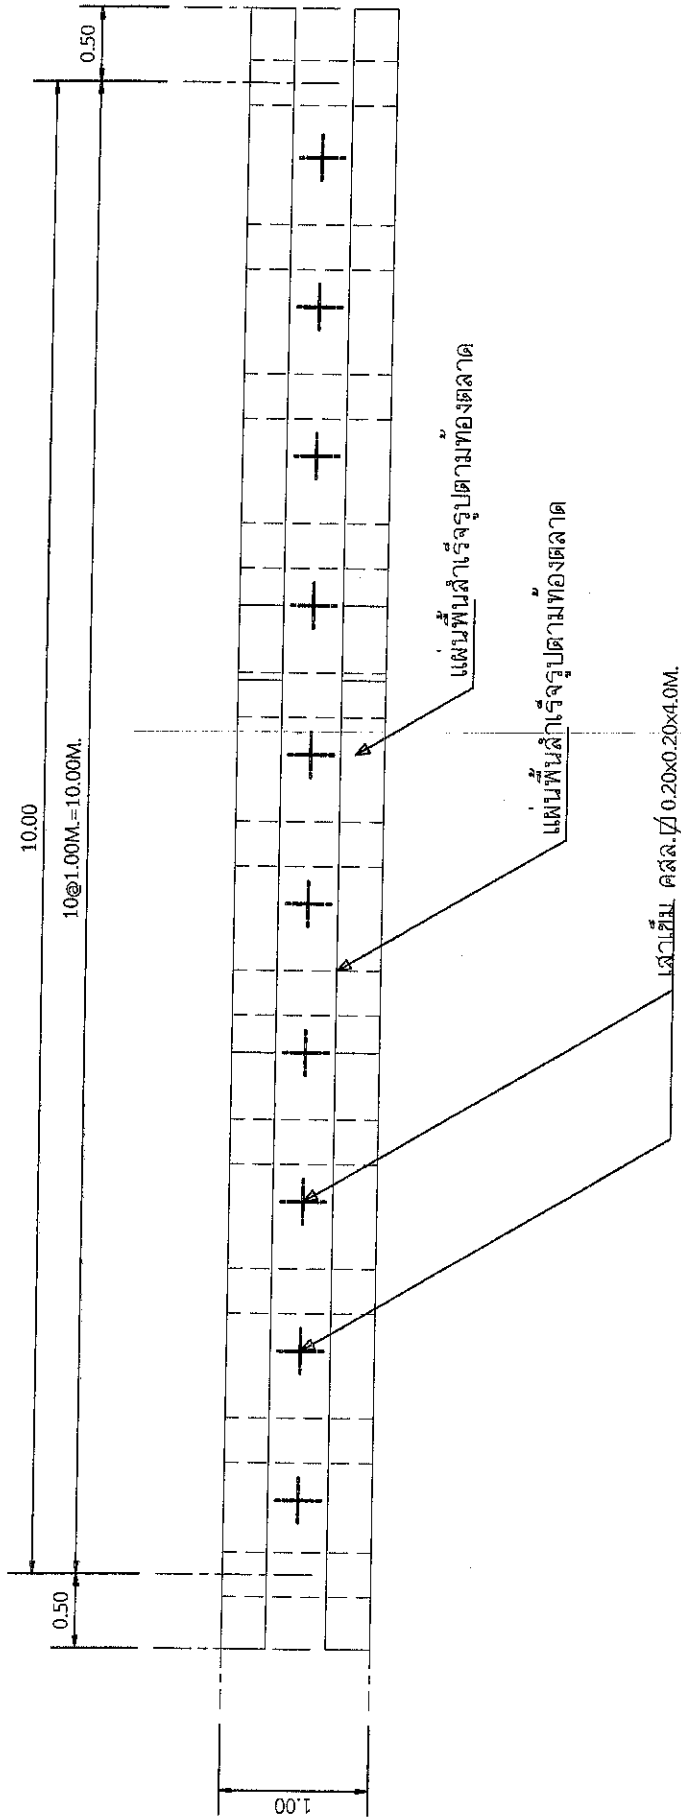

แบบแสดง	แปลนตำแหน่งเสาเข็ม
สำรวจ	นายท่าเฒ่า
เขียนแบบ	นายท่าเฒ่า
ออกแบบ/ตรวจสอบ	ผู้อำนวยการกองช่าง
วันที่ 5 / 5	